


DETALLE DE ARRANQUE DE ESCALERA EN FÁBRICA U HORMIGÓN

ESCALA: Sin Escala


DETALLE DE ARRANQUE DE ESCALERA EN VIGA DE ACERO

ESCALA: Sin Escala

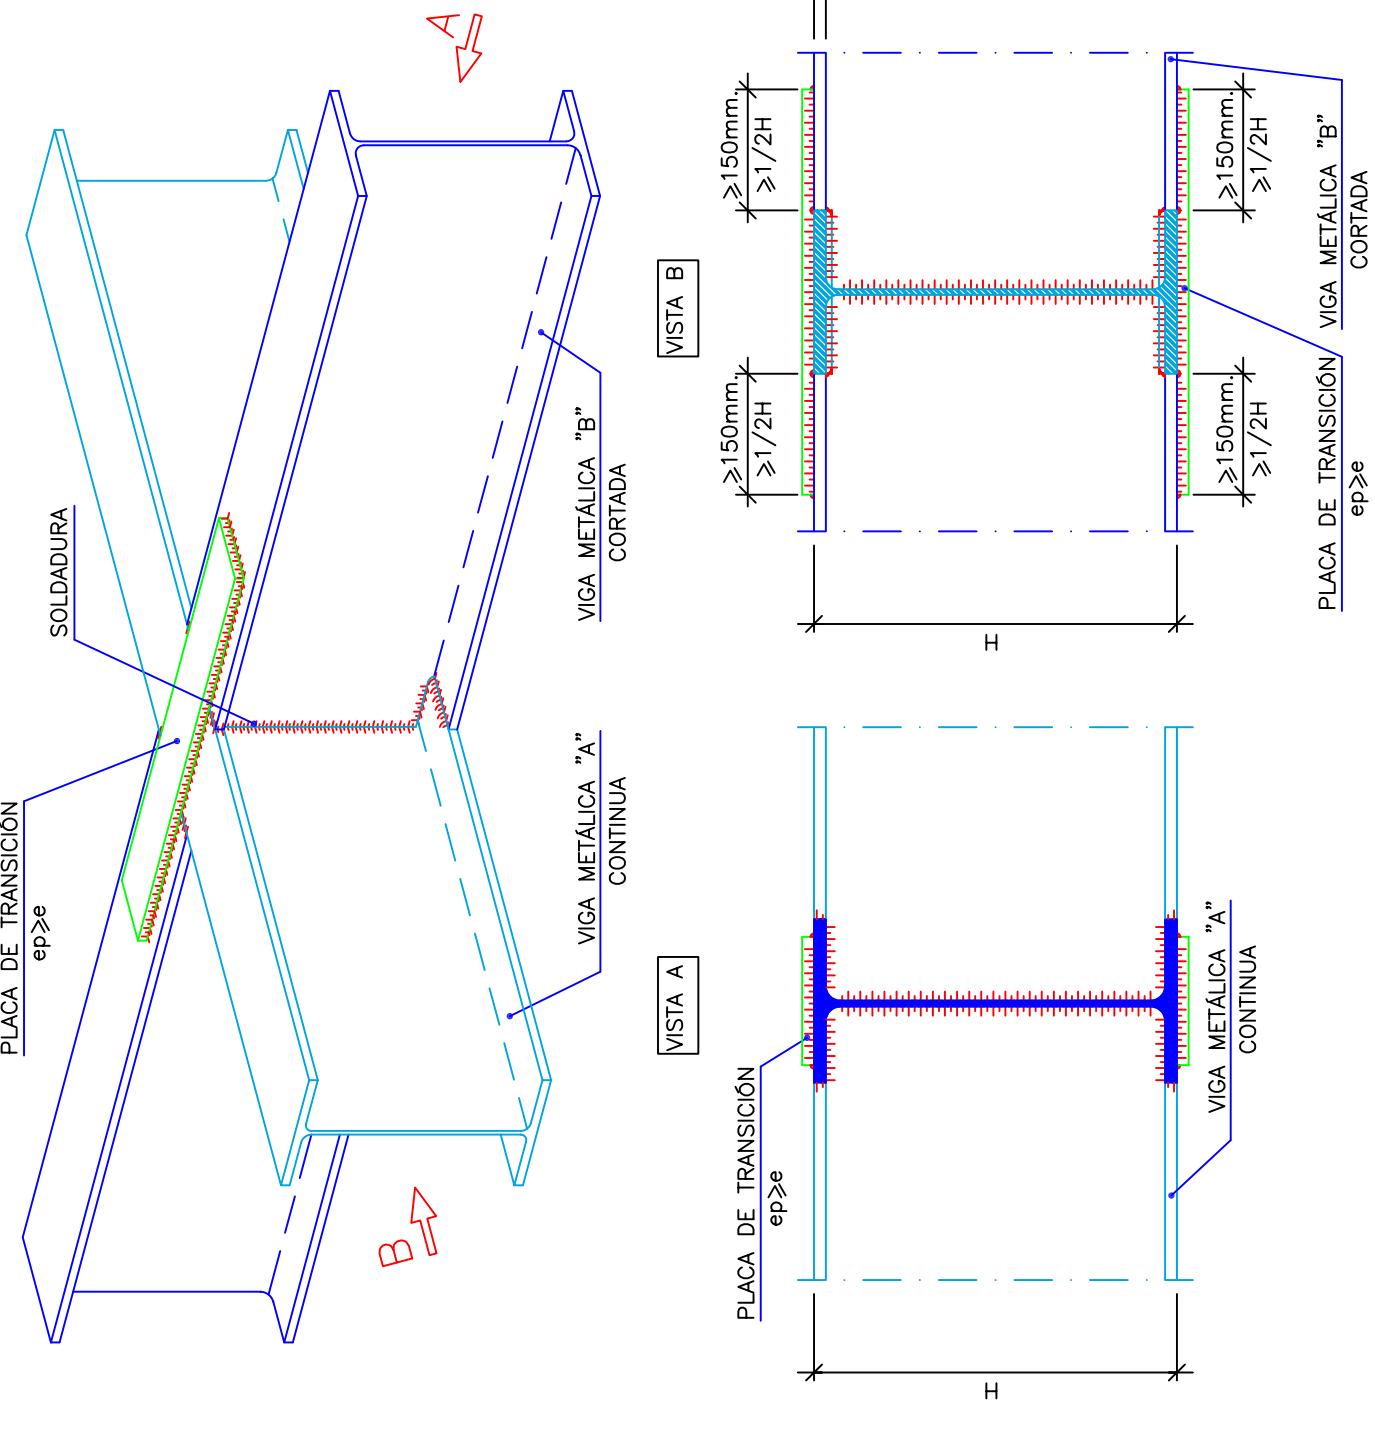


EMBROCHAMIENTO DE VIGAS METALICAS DEL MISMO CANTO


ESCALA: Sin Escala

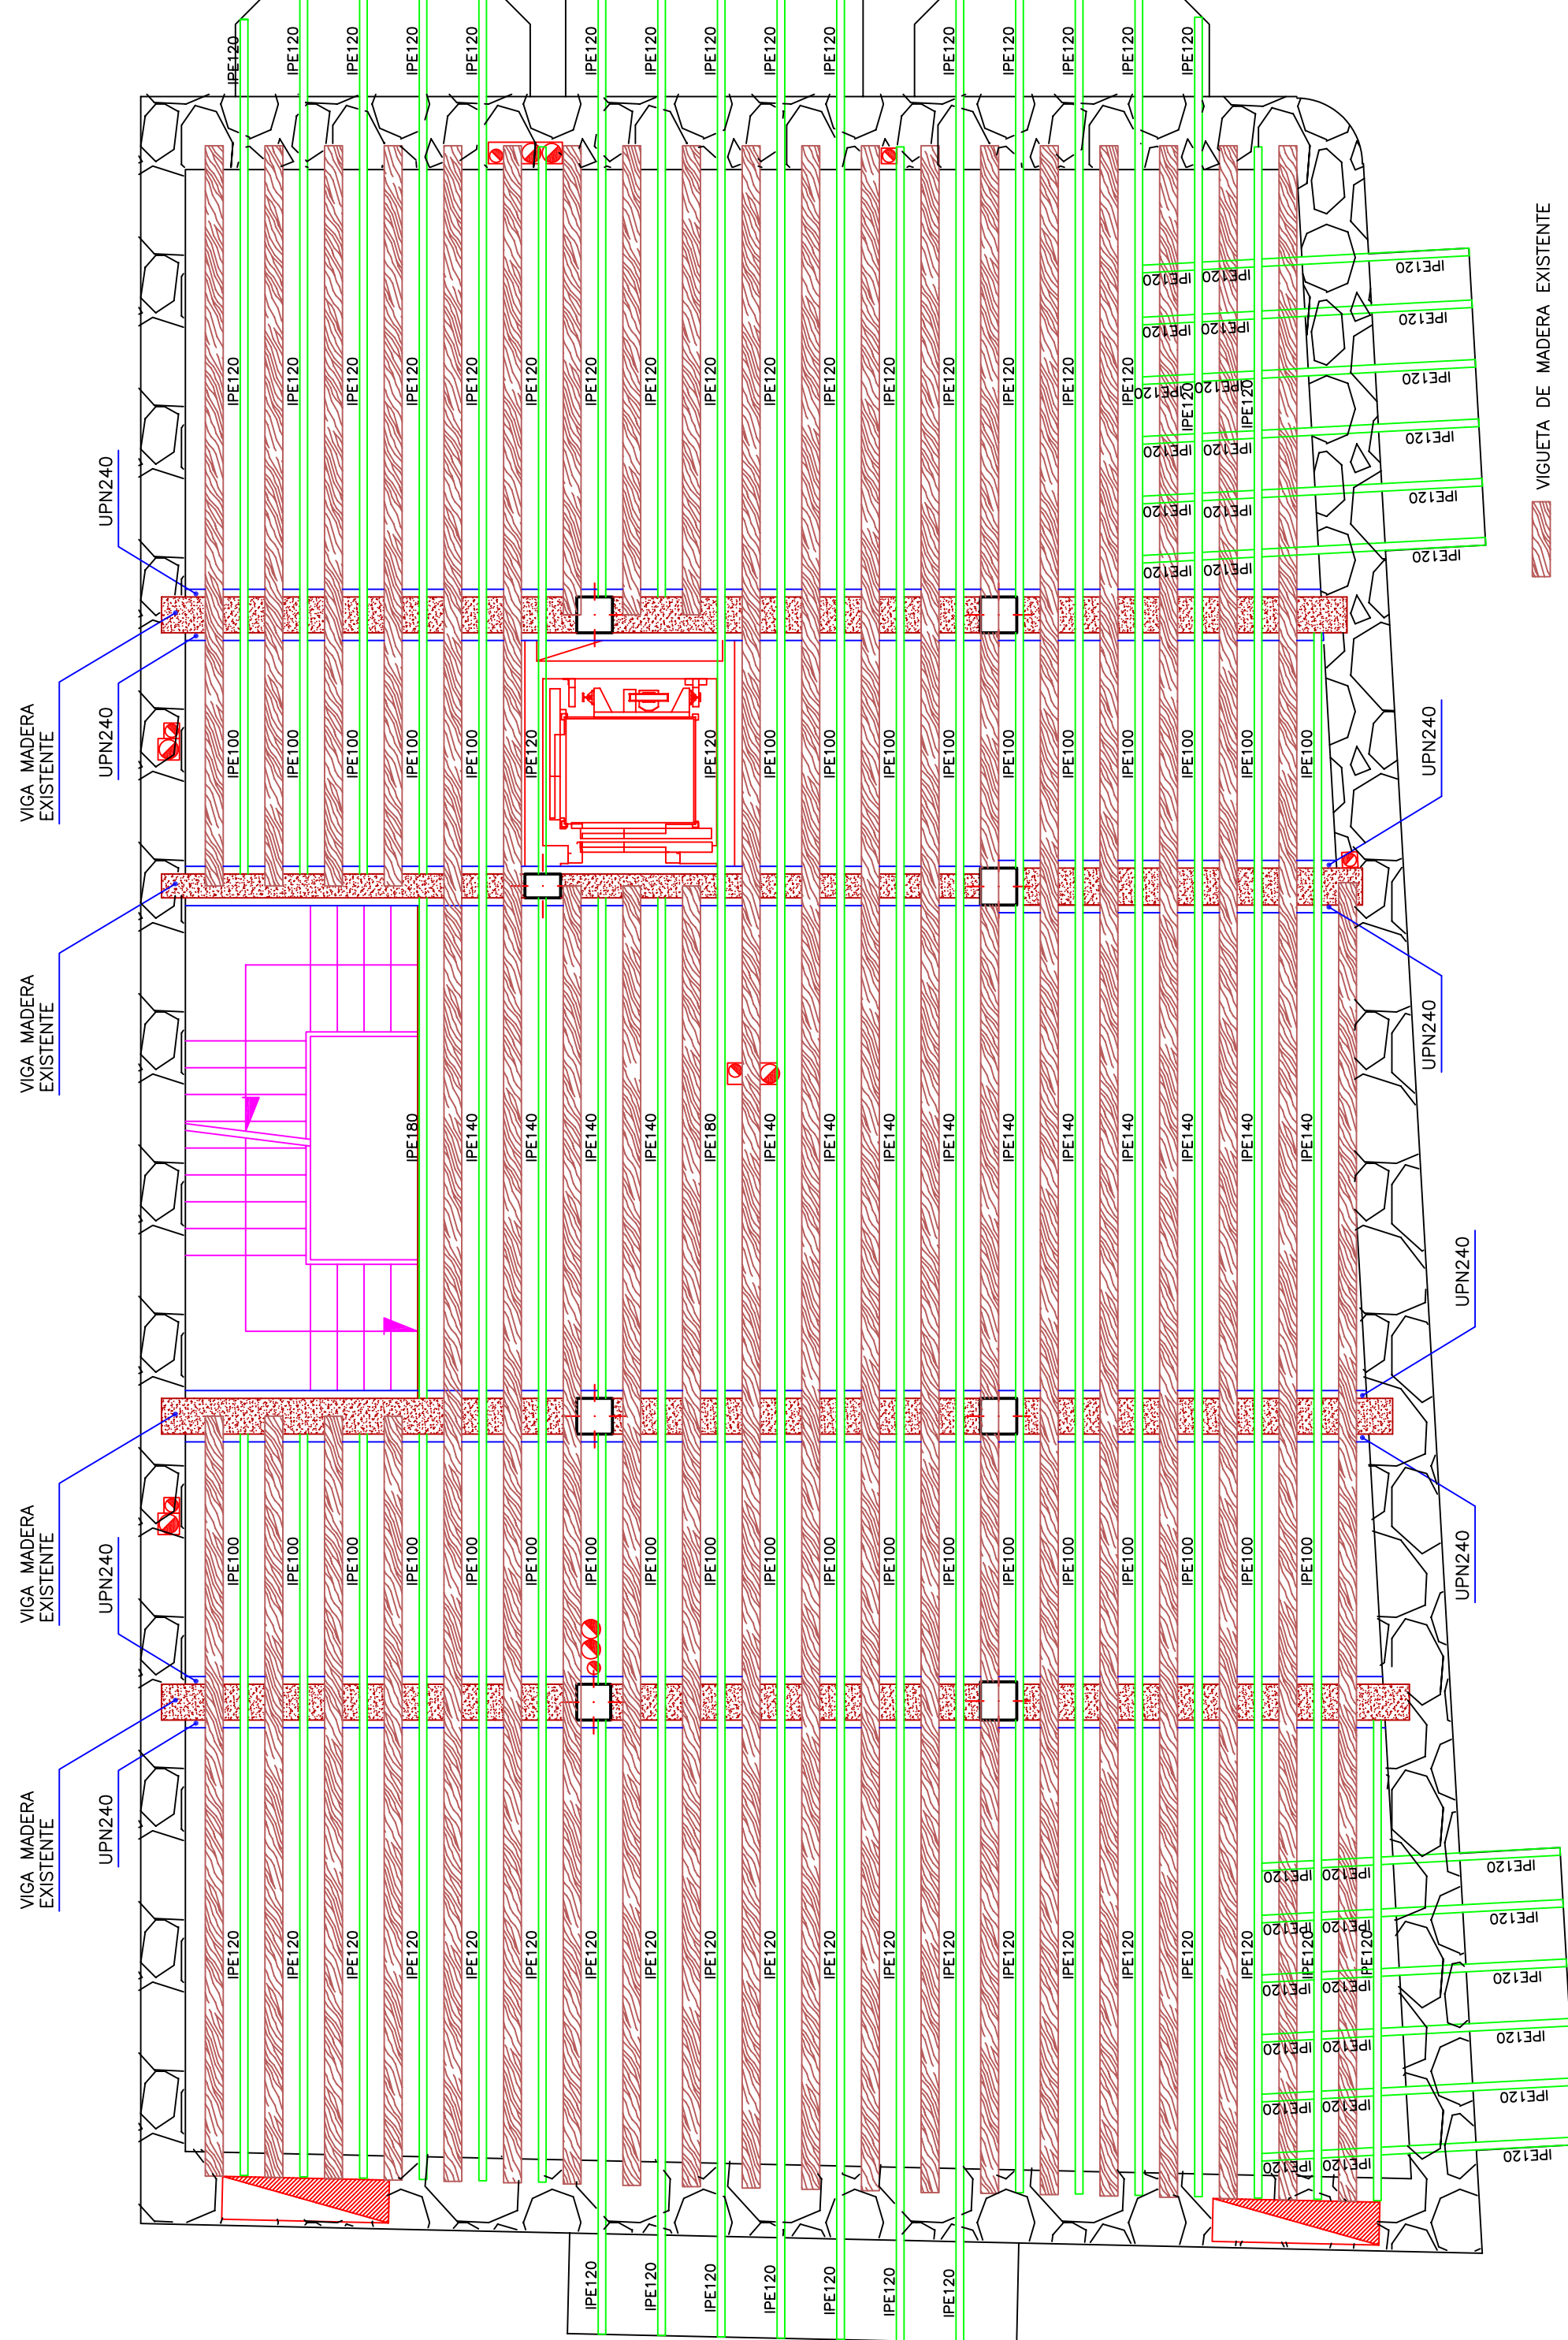

PLANTA SEGUNDA Y TERCERA

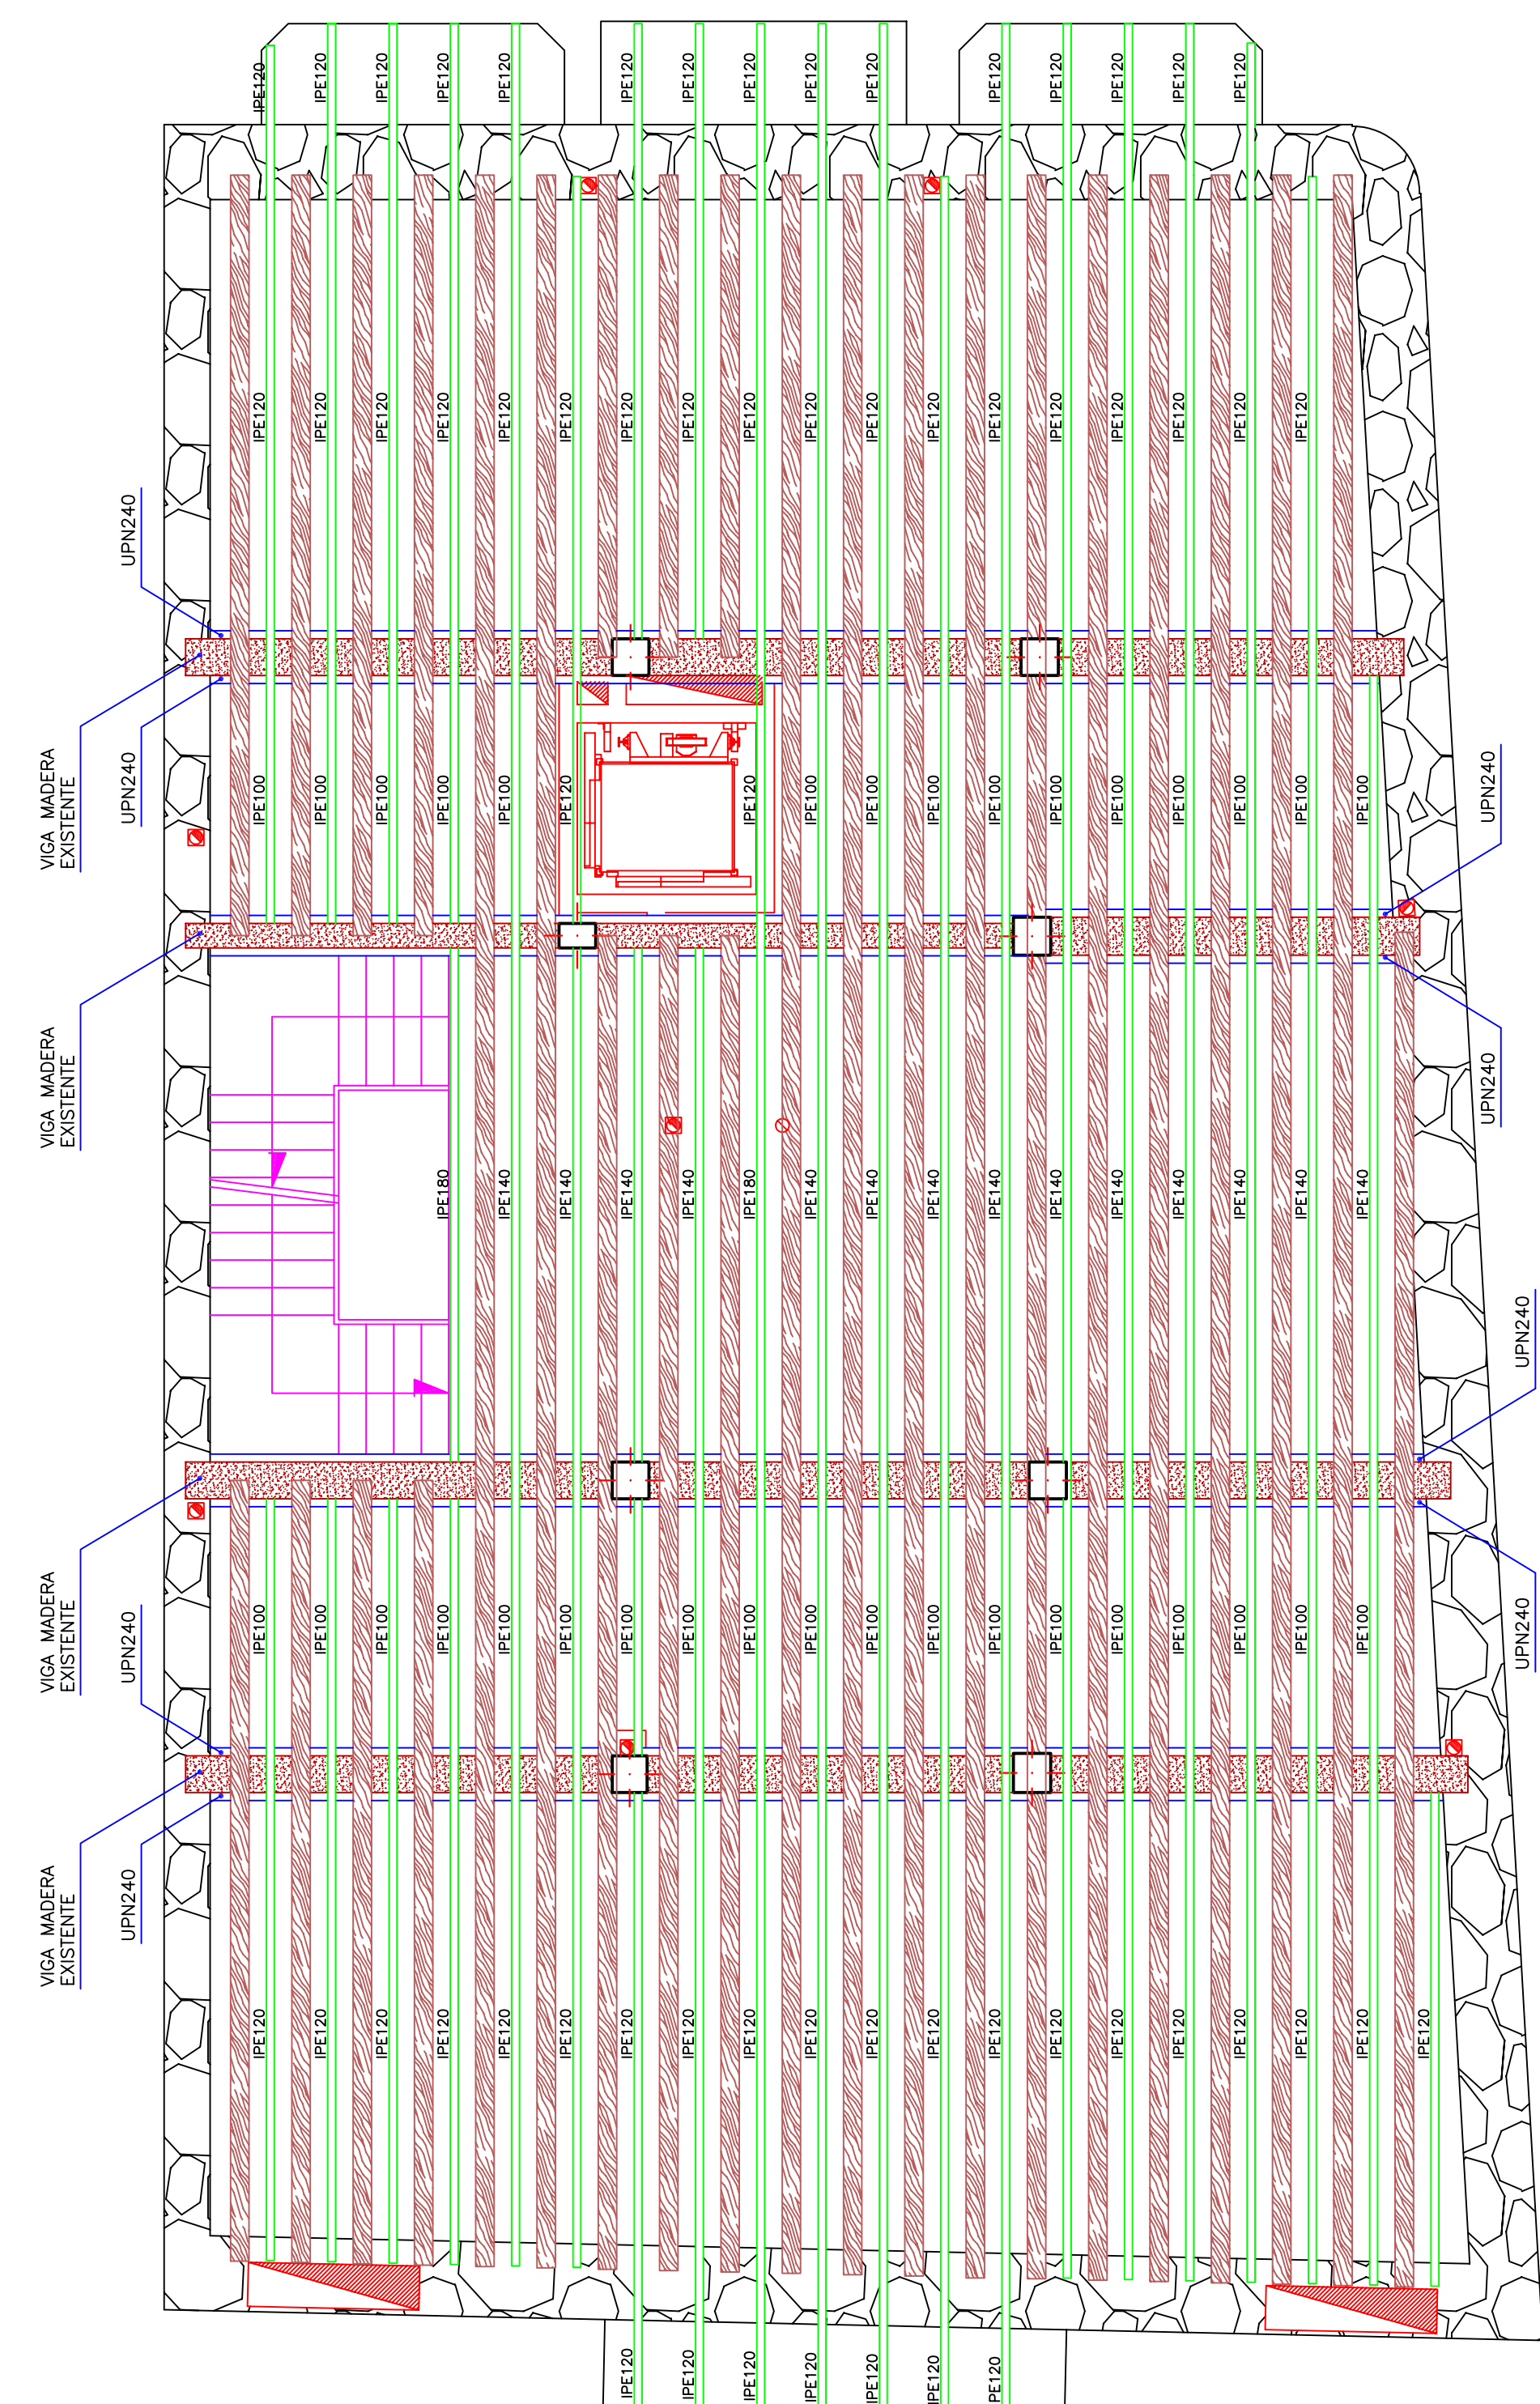

PLANTA PRIMERA

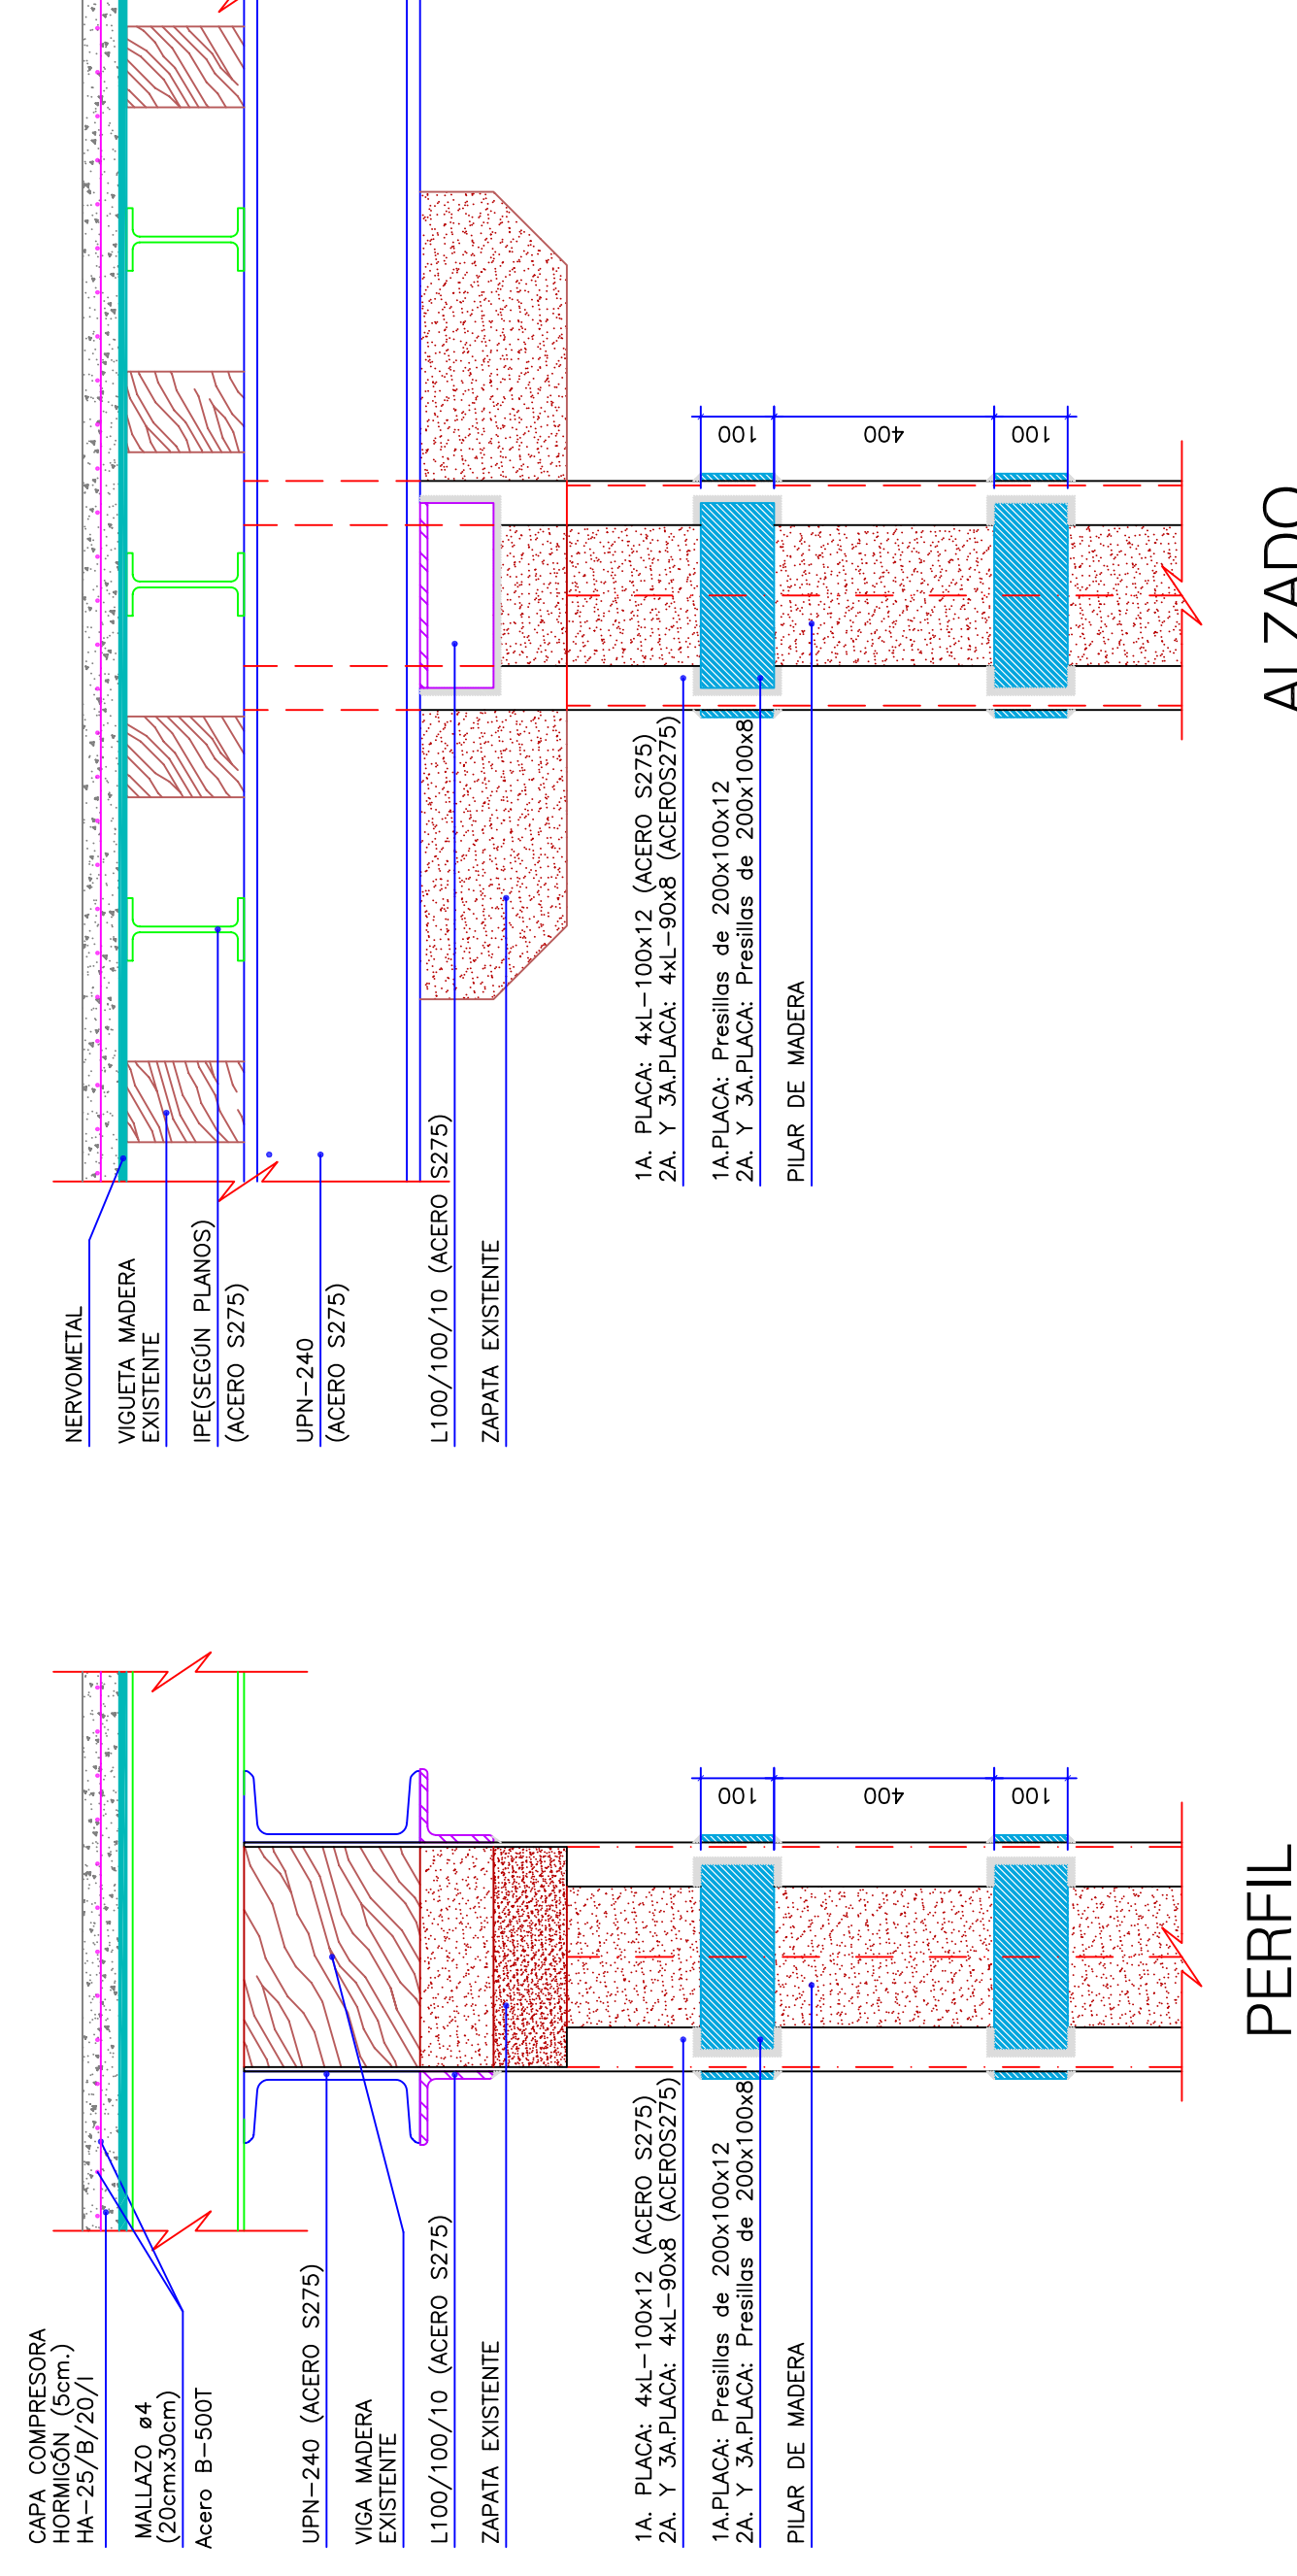


PERFIL

ALZADO

DETALLE REFUERZO DE PILAR Y VIGA DE MADERA

ESCALA: 1/10

PLANTA

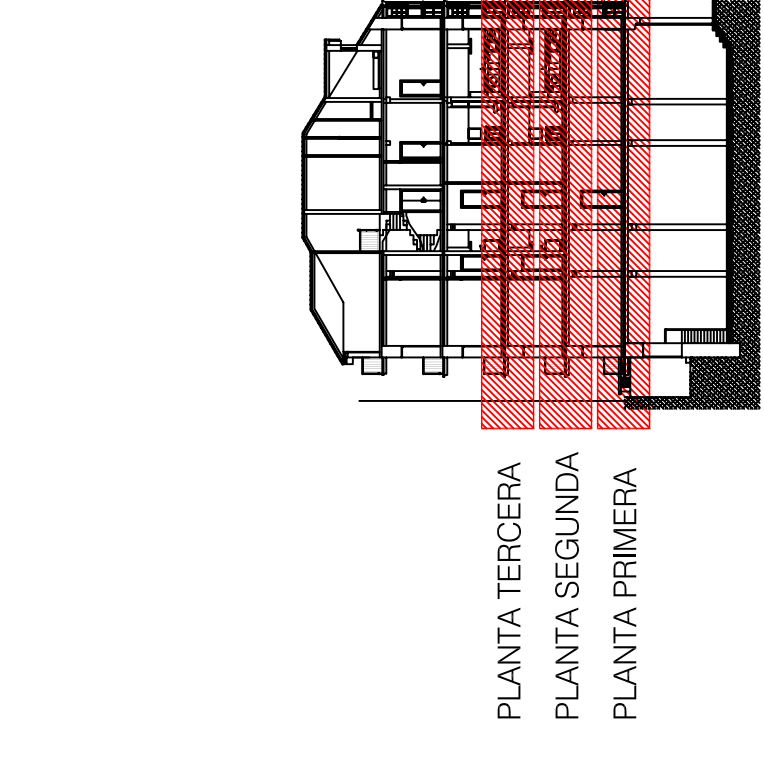

PLANTA PRIMERA
PLANTA SEGUNDA
PLANTA TERCERA

DETALLE DE ESCALERA DE TRES TRAMOS

ESCALA: Sin Escala