
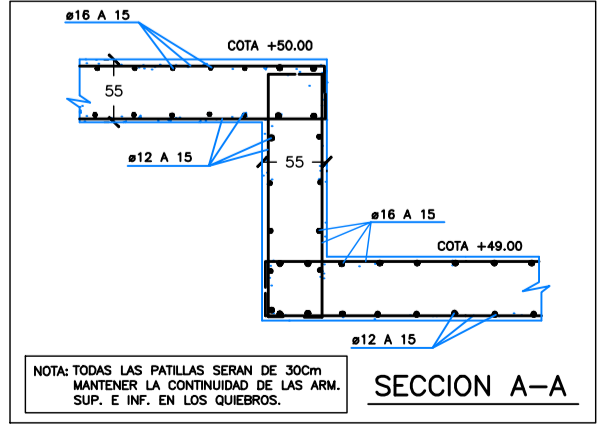
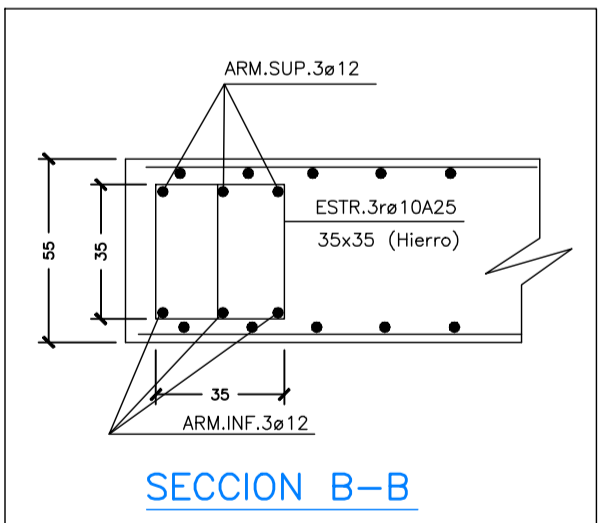


PILARES: 9P1-10P1-12P1-15P1-27P1-6P2-7P2-8P2-11P2-14P2-21P2  
20P2-27P2-6P4-7P4-8P4-11P4-14P4-20P4-27P4-16P3-17P3  
18P3-19P3-20P3-23P3-32P3-34P3-35P3-37P3-38P3-6P5-7P5  
8P5-13P5-14P5

PILARES: 14P1-20P1-21P1-30P1-12P2-23P2-24P2-25P2-12P4-23P4  
24P4-25P4-33P3-36P3-12P5-19P5-22P5-23P5

PILARES: 20P1-19P2-20P2-19P4-20P4-18P5

PILARES: 19P1-24P1-28P1-13P2-13P4-11P5-20P5-24P5-25P5

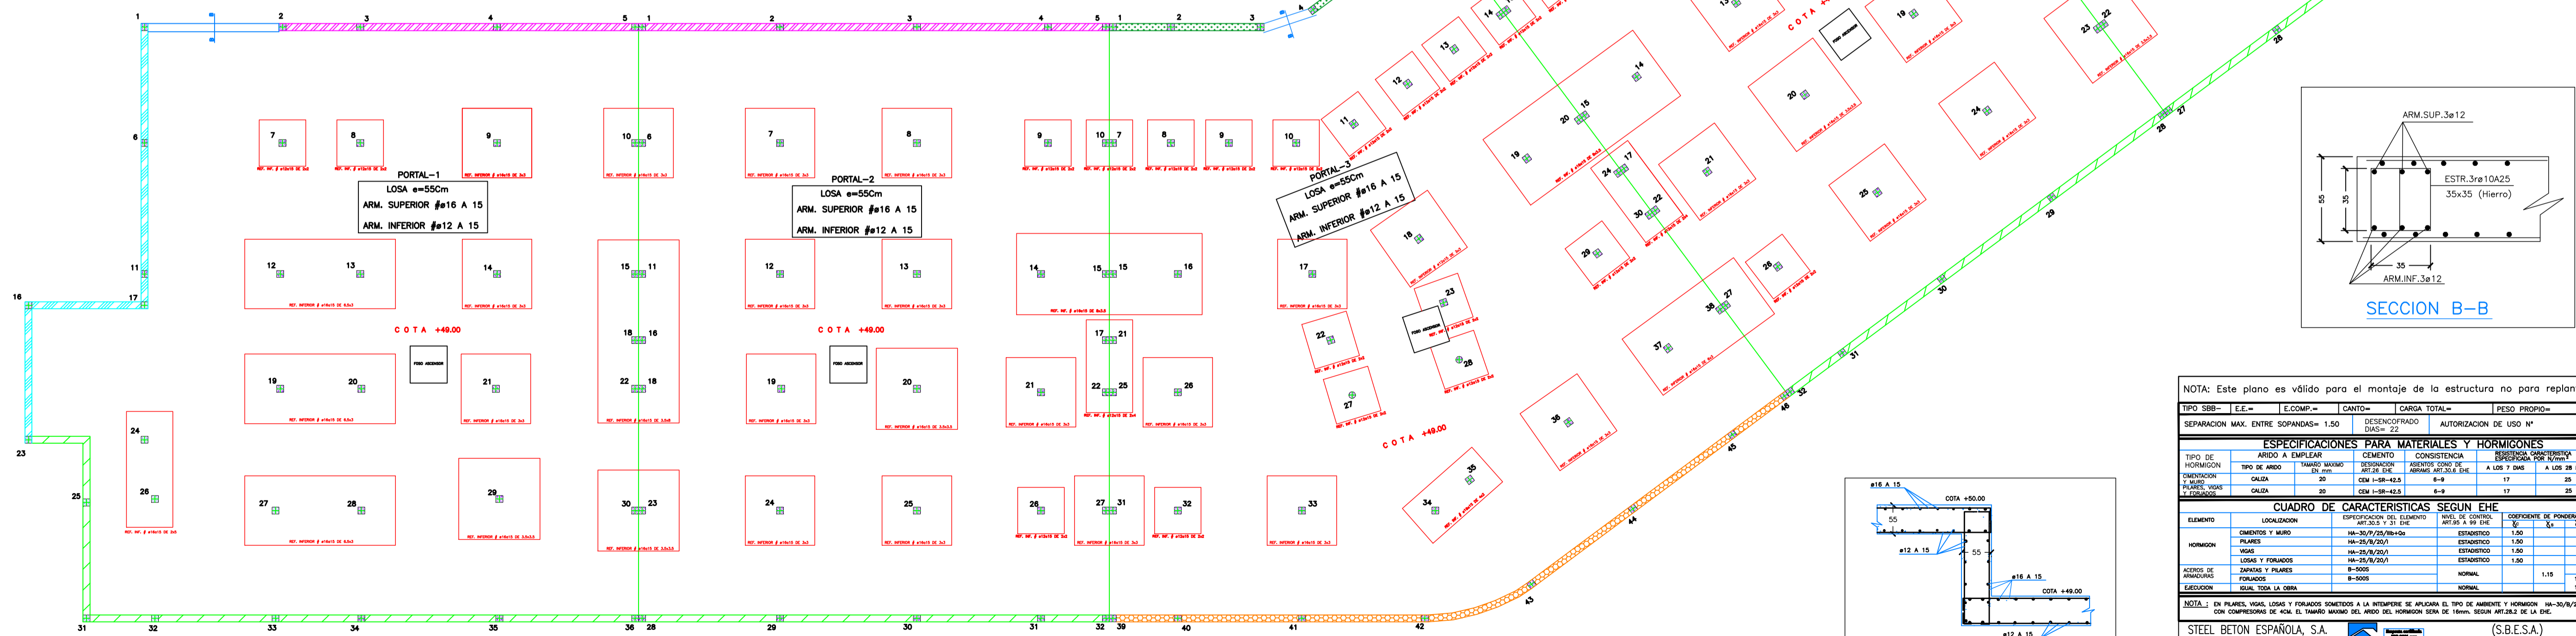

NOTA: Este plano es válido para el montaje de la estructura no para replanteo

TIPO SEB=	LE=	ECOMP=	CANTO=	CARGA TOTAL=	PESO PROPIO=
SEPARACION MAX. ENTRE SOPANAS= 1.50	DESCONFORMADO	DIAS= 22	AUTORIZACION DE USO N°		

**ESPECIFICACIONES PARA MATERIALES Y HORMIGONES**

TIPO DE HORMIGON	TIPO DE ARMO	TIPO DE MANTO	TIPO DE MANTO	TIPO DE MANTO	TIPO DE MANTO	TIPO DE MANTO	TIPO DE MANTO	TIPO DE MANTO	TIPO DE MANTO
ALCANTARILLAS	ALCANTARILLAS	ALCANTARILLAS	ALCANTARILLAS	ALCANTARILLAS	ALCANTARILLAS	ALCANTARILLAS	ALCANTARILLAS	ALCANTARILLAS	ALCANTARILLAS
ALCANTARILLAS	ALCANTARILLAS	ALCANTARILLAS	ALCANTARILLAS	ALCANTARILLAS	ALCANTARILLAS	ALCANTARILLAS	ALCANTARILLAS	ALCANTARILLAS	ALCANTARILLAS

**CUADRO DE CARACTERISTICAS SEGUN EHE**

ELEMENTO	LOCALIZACION	ESPECIFICACIONES DEL COMPROBANTE	TIPO DE COMPROBANTE	COEFICIENTE DE HORMIGONADO
HORMIGON	CIENDETES Y MUROS	HA-30/37/20/1	ESTRUCTURAL	1.00
PILARES	CIENDETES Y MUROS	HA-30/37/20/1	ESTRUCTURAL	1.00
LOSAS	CIENDETES Y MUROS	HA-30/37/20/1	ESTRUCTURAL	1.00
ACEROS DE REFORZAMIENTO	CIENDETES Y MUROS	B-500S	NORMAL	1.15
ACEROS DE REFORZAMIENTO	CIENDETES Y MUROS	B-500S	NORMAL	1.00

NOTA: EN PILARES, VIGAS, LOSAS Y FORJADOS SOMETIDOS A LA INTemperie SE APLICARA EL TIPO DE AMBIENTE Y HORMIGON HA-30/37/20/1 CON COMPRESION DE NOM. EL TAMAÑO MAXIMO DEL MODO DEL HORMIGON SE HA SEGN ART.26.2 DE LA EHE.

STEEL BETON ESPAÑA, S.A. (S.B.E.S.A.)  
C/VA DE SAN ISIDRO DEL VILLAR, 10000  
TEL: 91-54-11-10 FAX: 91-54-11-12

PROY. PALACIO DEL ASÓN, S.L.  
RAMALES DE LA VICTORIA, EXPTE-23182-6  
03-03-2006

Elaborado: J. HERNANDEZ  
Revisado: ANGEL FIGUEROA  
Propietario:  
Trabaja: LOSA DE CIMENTACION Y MUROS  
Escala: 1:100