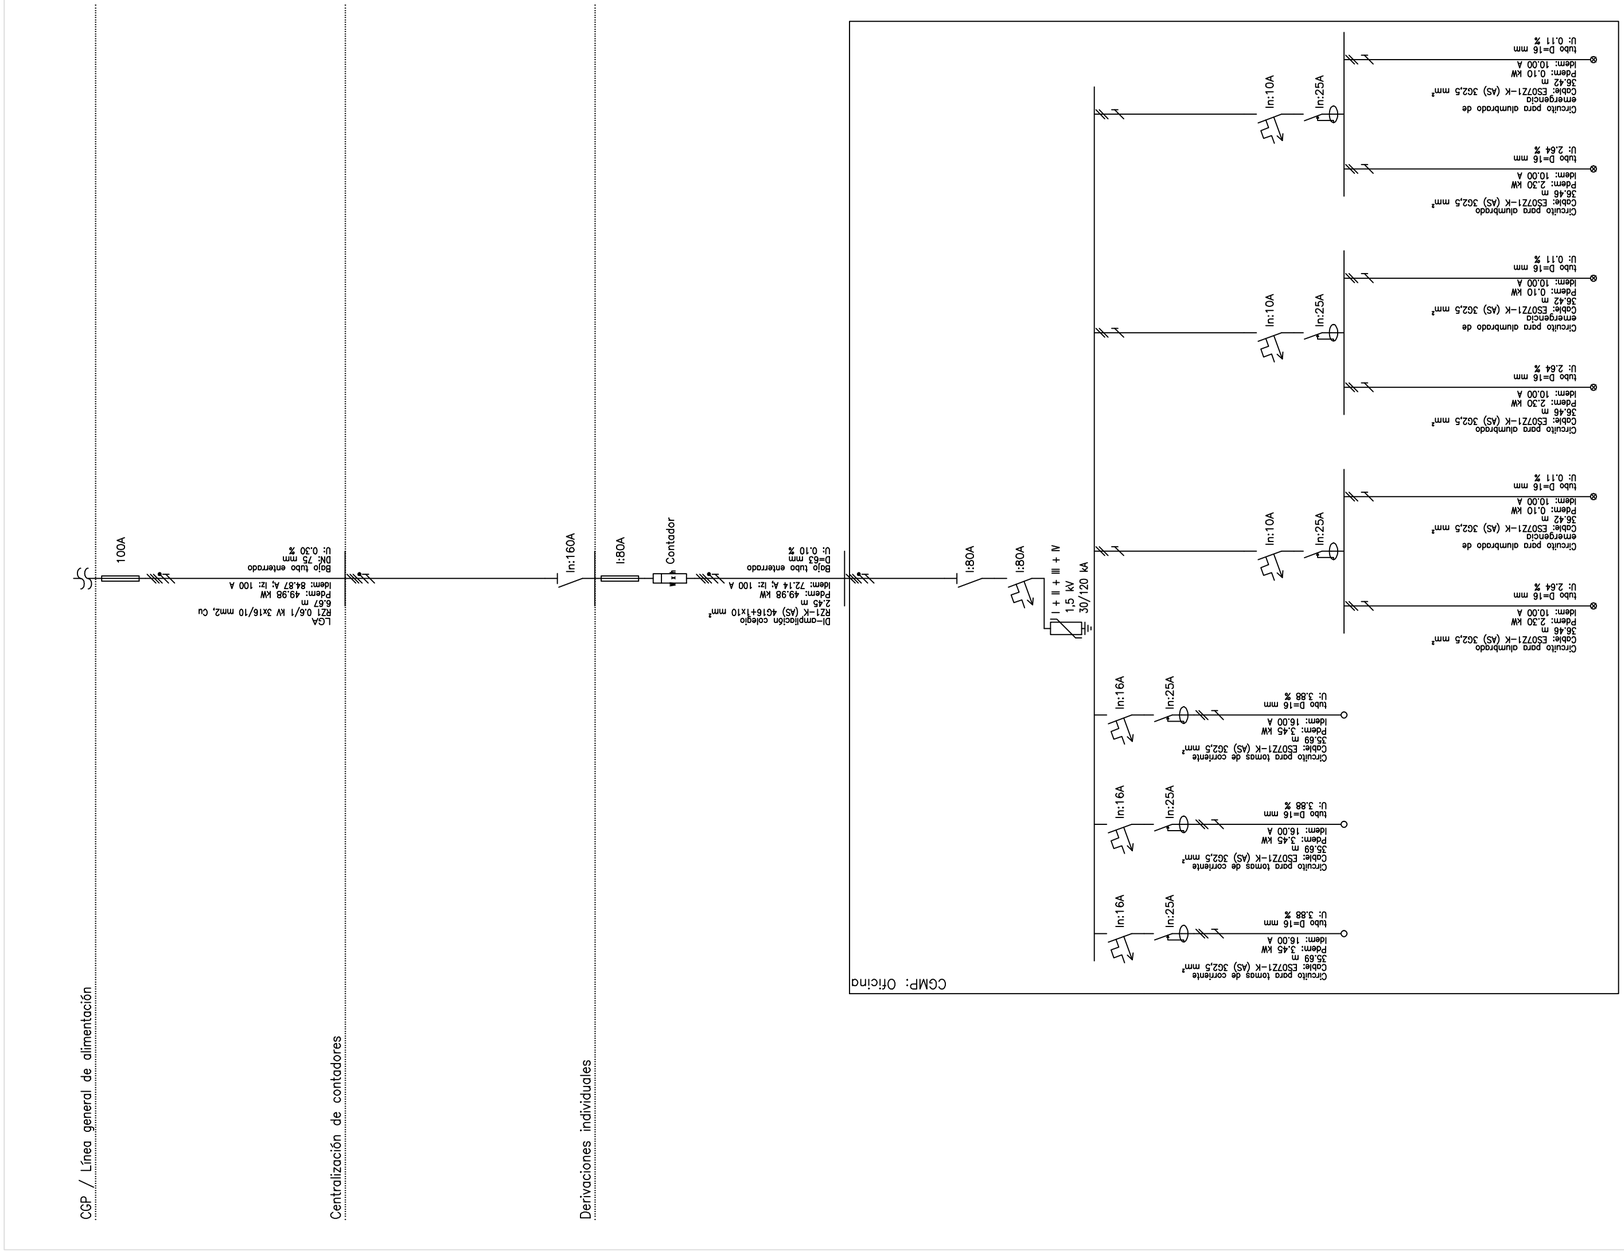

COLEGIO CORRALES
AMPLIACIÓN COLEGIO PÚBLICO JOSE Mª PEREDA

STEEL BETON ESPAÑOLA, S.A.
C/RIA DE SOLIA 18 39610 EL ASTILLERO CANTABRIA
Tfno.942-541200 Fax 942-553872

(S.B.E.S.A.)
ESTRUCTURAS PLANAS

Dibujado	BEATRIZ DIEZ CAGIGAL
Calculado	Los Ingenieros
Los Ingenieros	

Obra y Situación: AMPLIACIÓN COLEGIO PUBLICO JOSE Mª PEREDA
LOS CORRALES DE BUELNA -CANTABRIA- Exp.24242-4 24-07-07
Arquitecto: BLANCA FERNANDEZ FERNANDEZ
Propietario:
Titulo: ESQUEMA UNIFILAR
Escala: