


CCP / Línea general de alimentación

Centralización de contadores

Derivaciones individuales

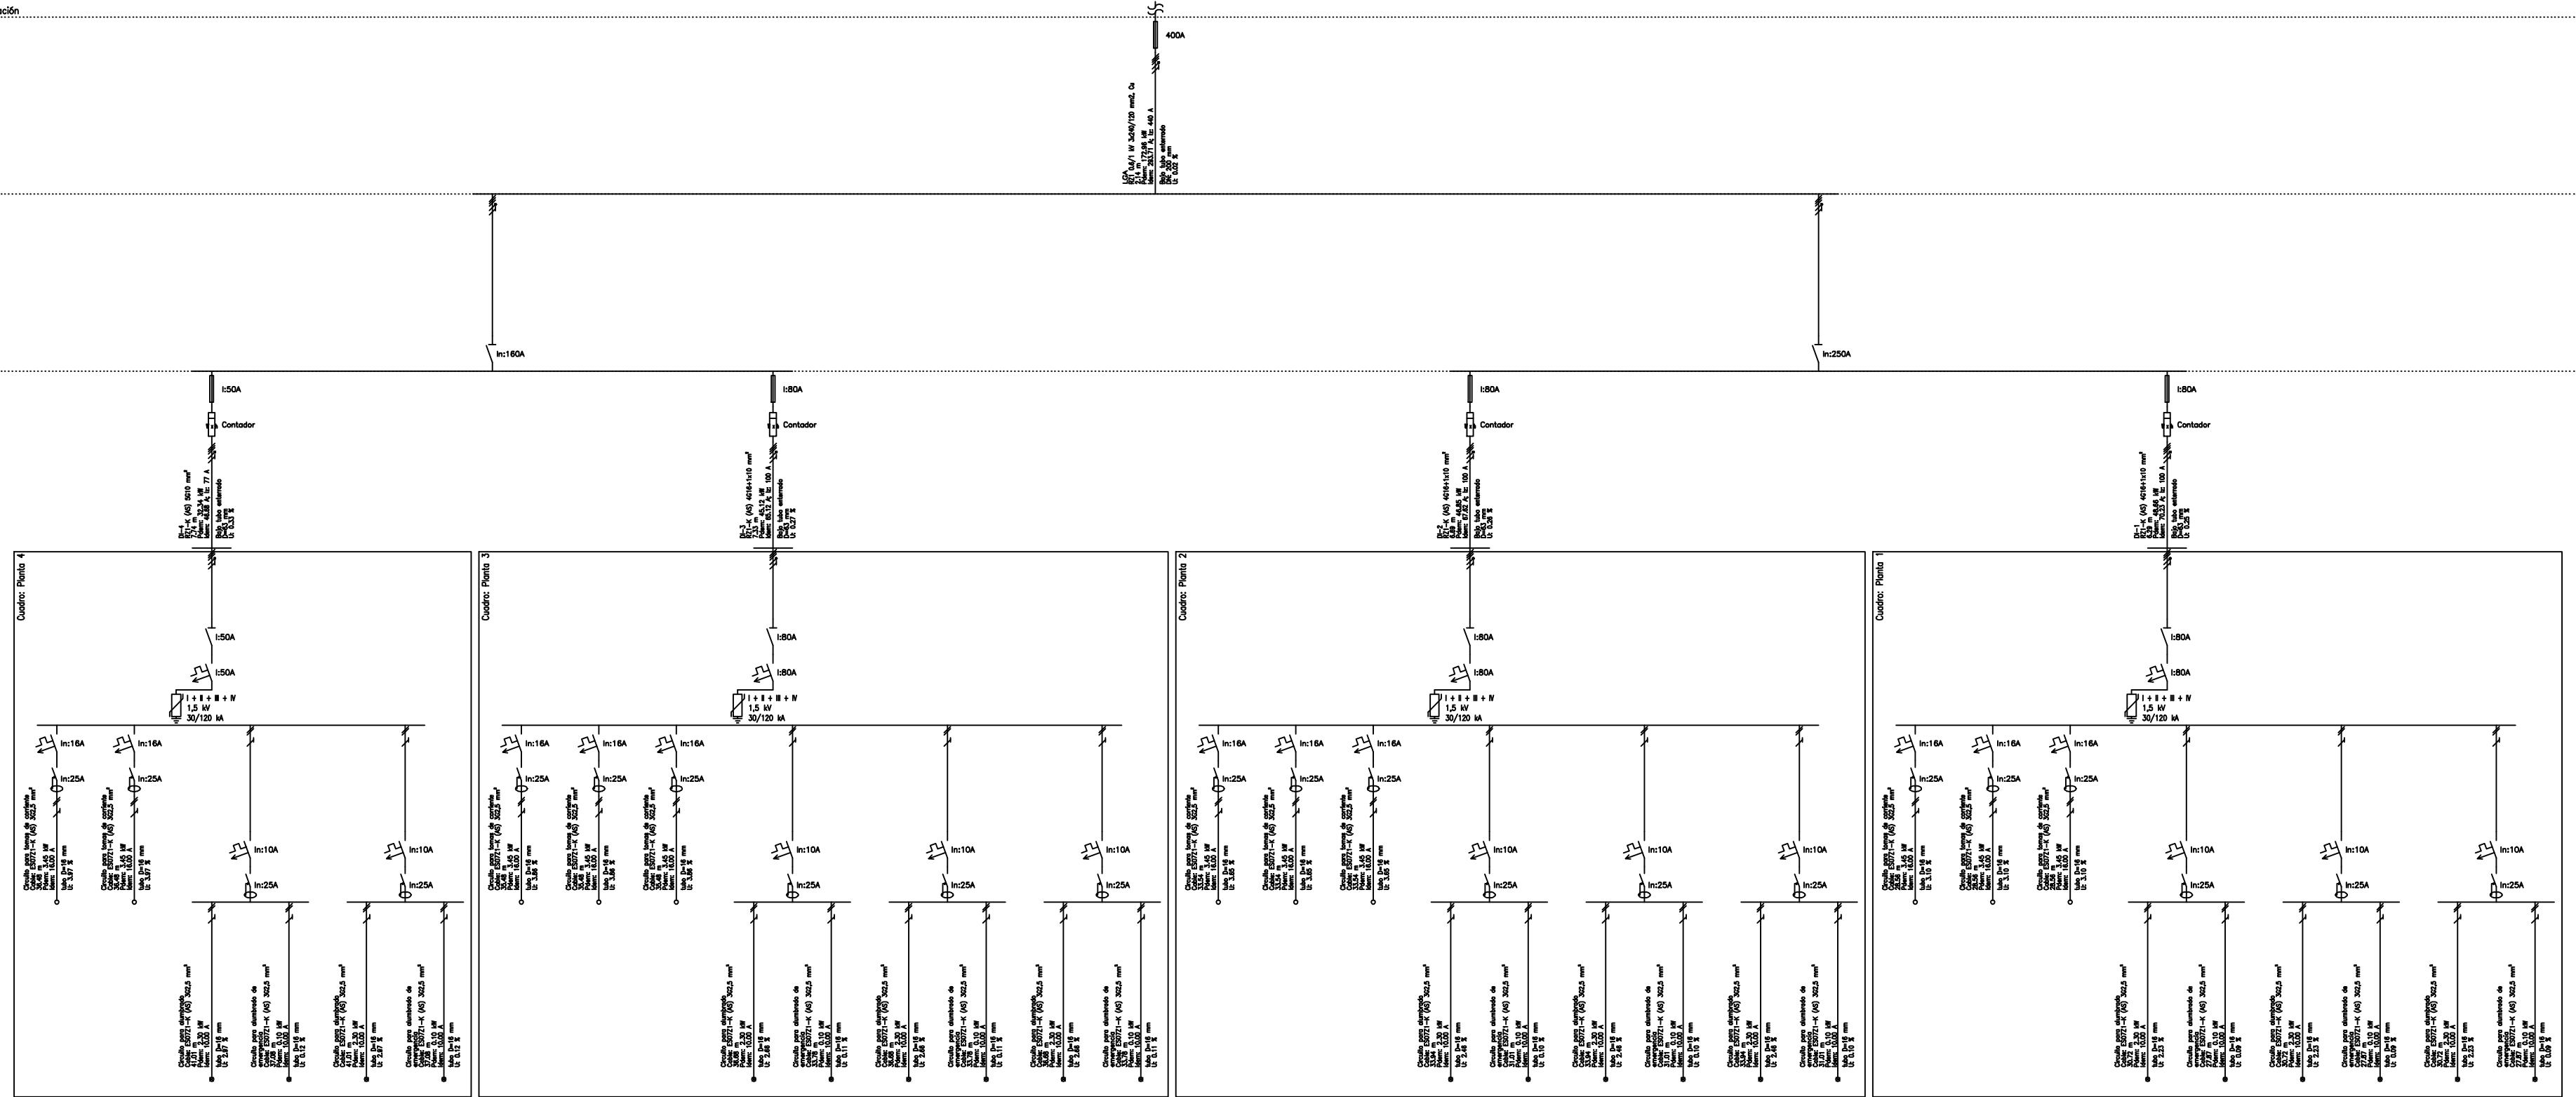

STEEL BETON ESPAÑA, S.A. <small>C/RN DE SOLA 18 SINDE EL ATELLER DE CÁMARA 28040-BOGOTÁ Fax: 942-986272</small>		(S.B.E.S.A.) <small>ESTRUCTURAS PLANAS</small>	
Proyecto: INSTALACION Cálculo: Los Segura Los Segura	Empresa: EVO Proyecto: APUERTE (CANTARRIA) Proyecto: JAVIER PAEZ Visa:	Ubicación: AYUNTAMIENTO DE APUERTE Proyecto: DEPTE.-2454-4 Proyecto: INSTALACION DE ELECTRICIDAD Proyecto: ESCUELA UNIFLAR	Fecha: 13-09-07 Hoja: 1 de 50