



PLANTA BAJO CUBIERTA (DUPLIX)

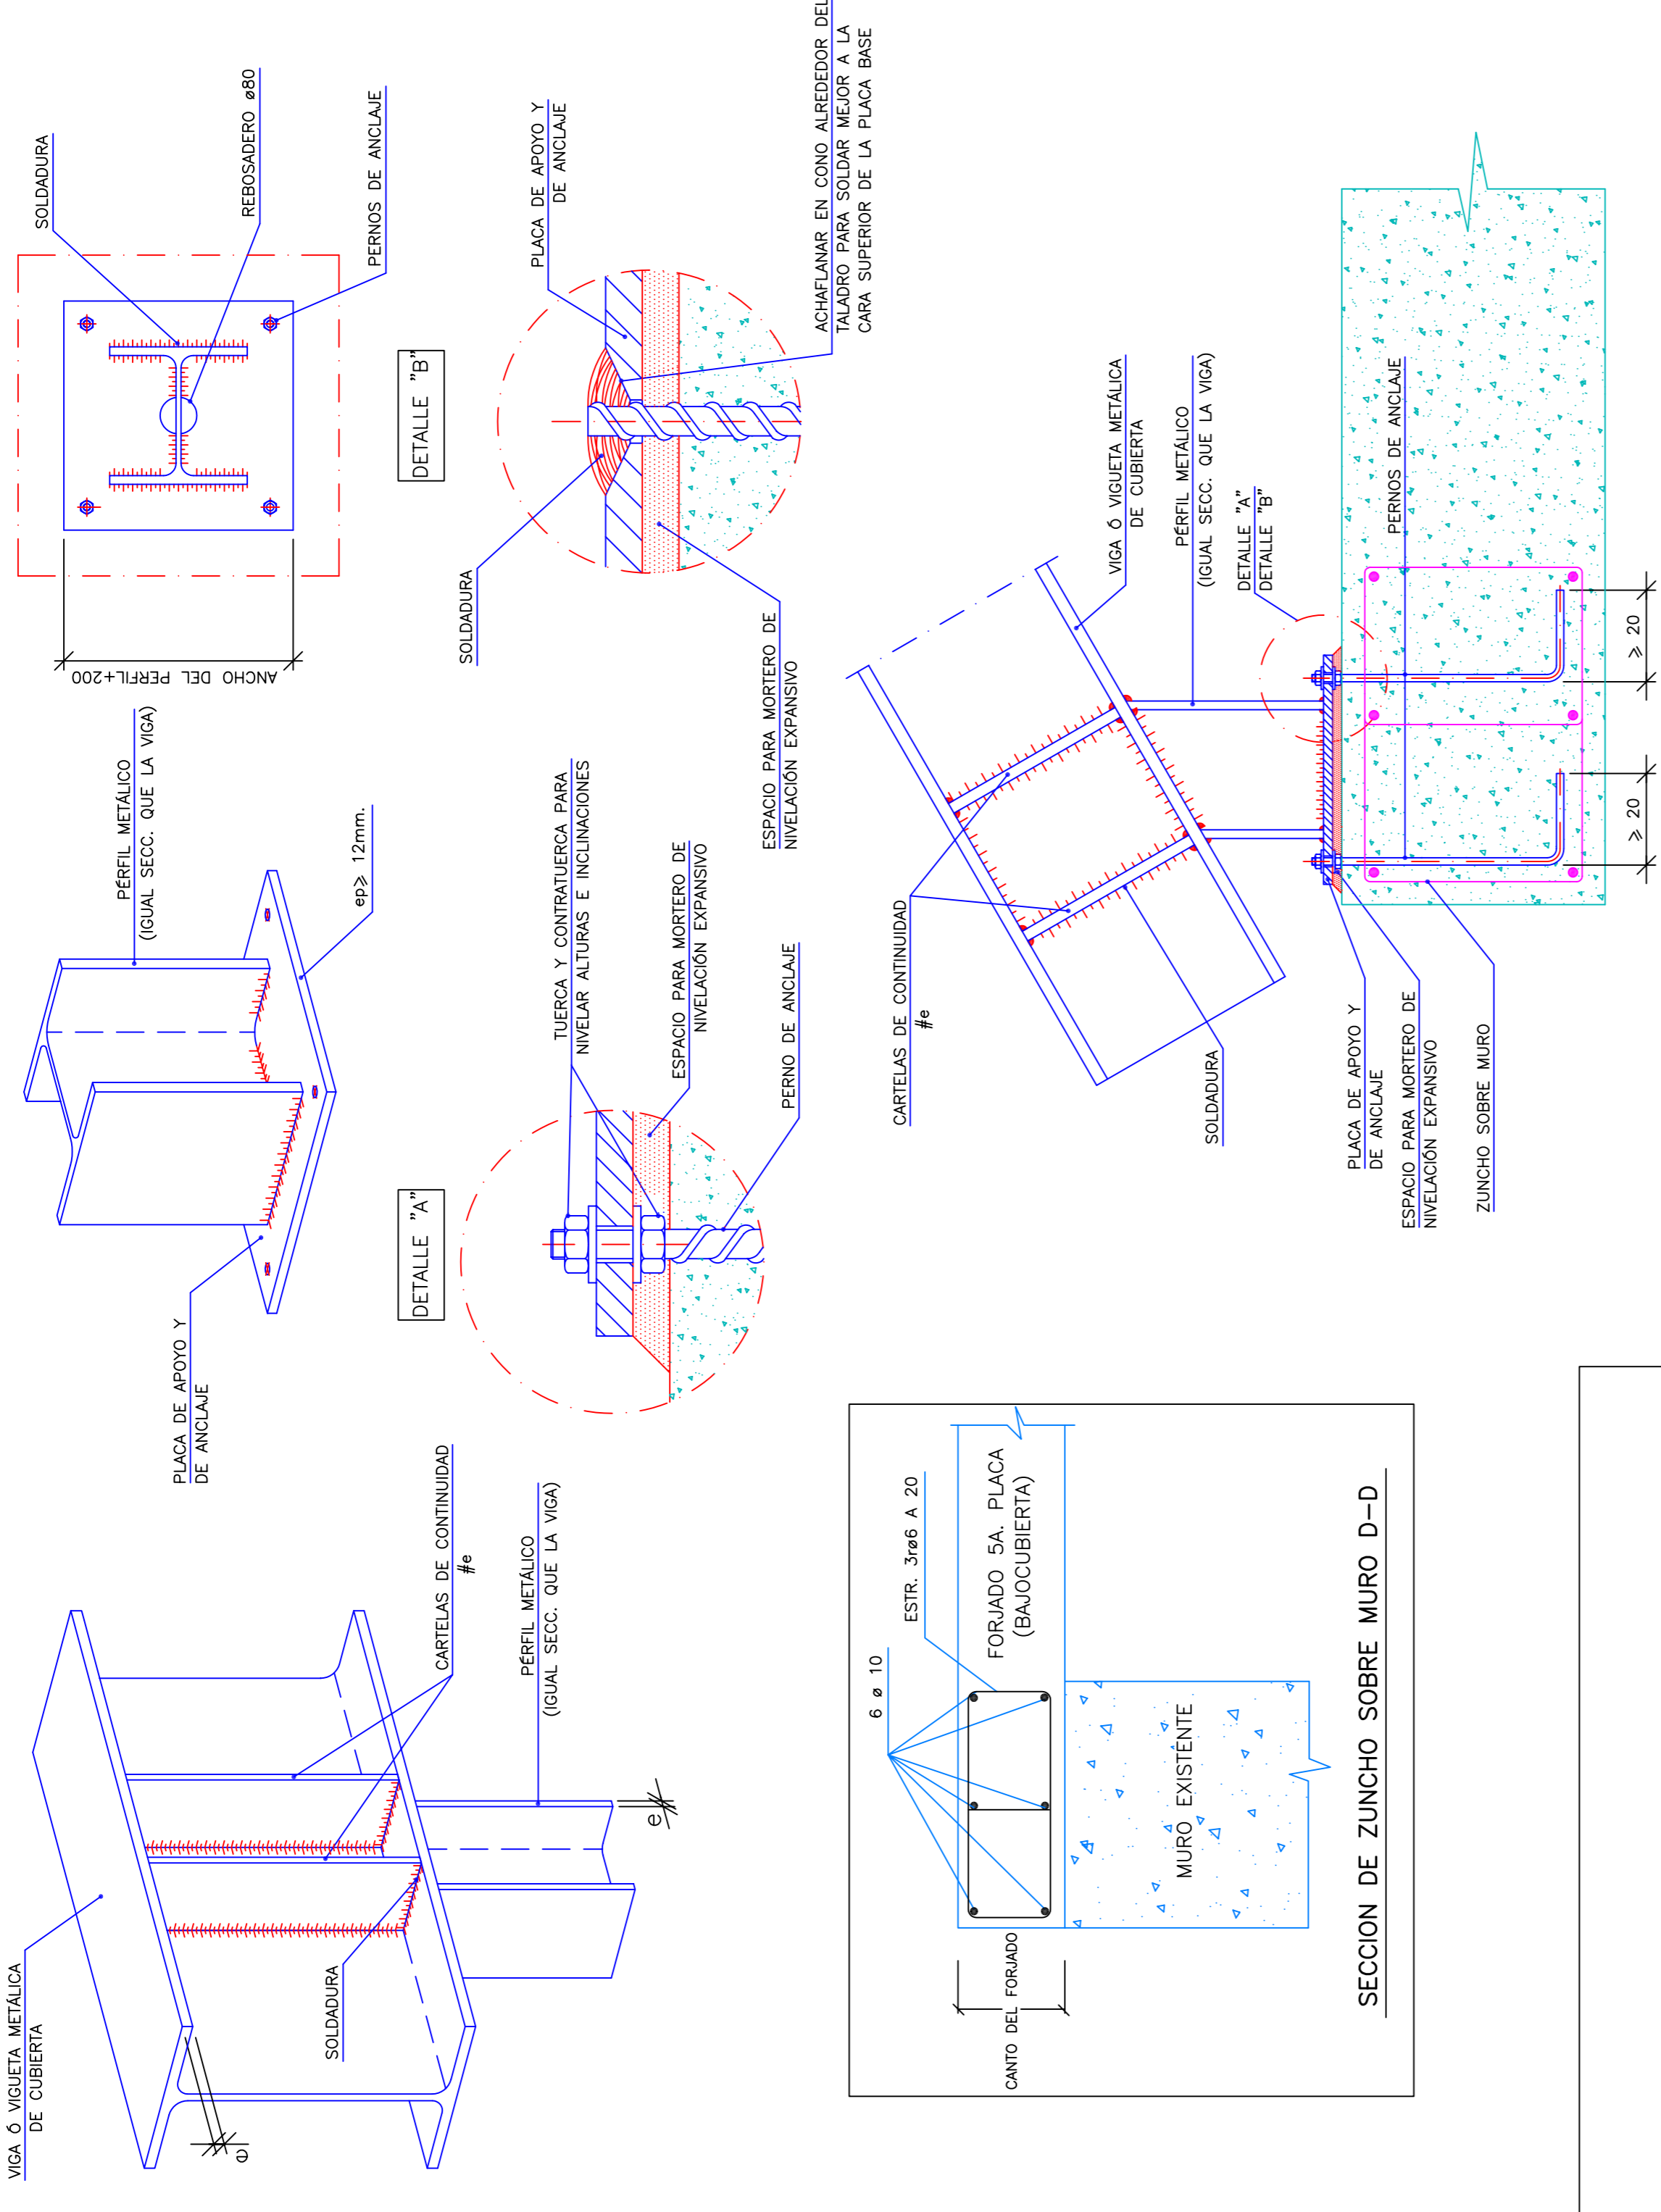


**APOYO VIGAS METÁLICAS DE CUBIERTA SOBRE MURO EXISTENTE**

ESCALA: Sin Escala

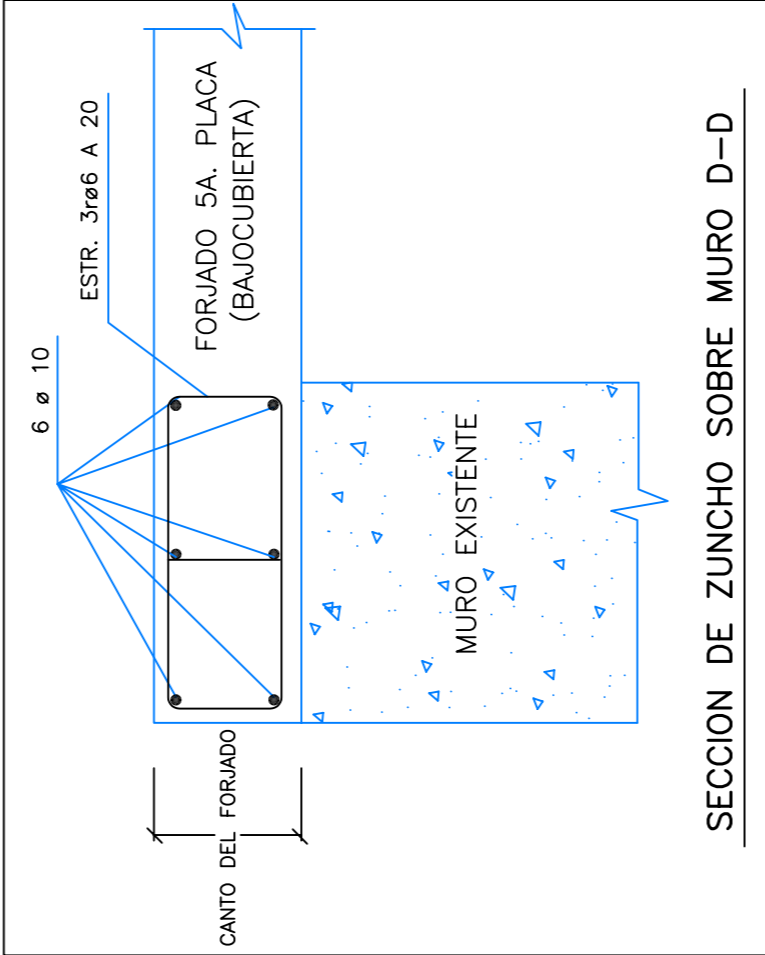


SECCION DE ZUNCHO SOBRE MURO D-D

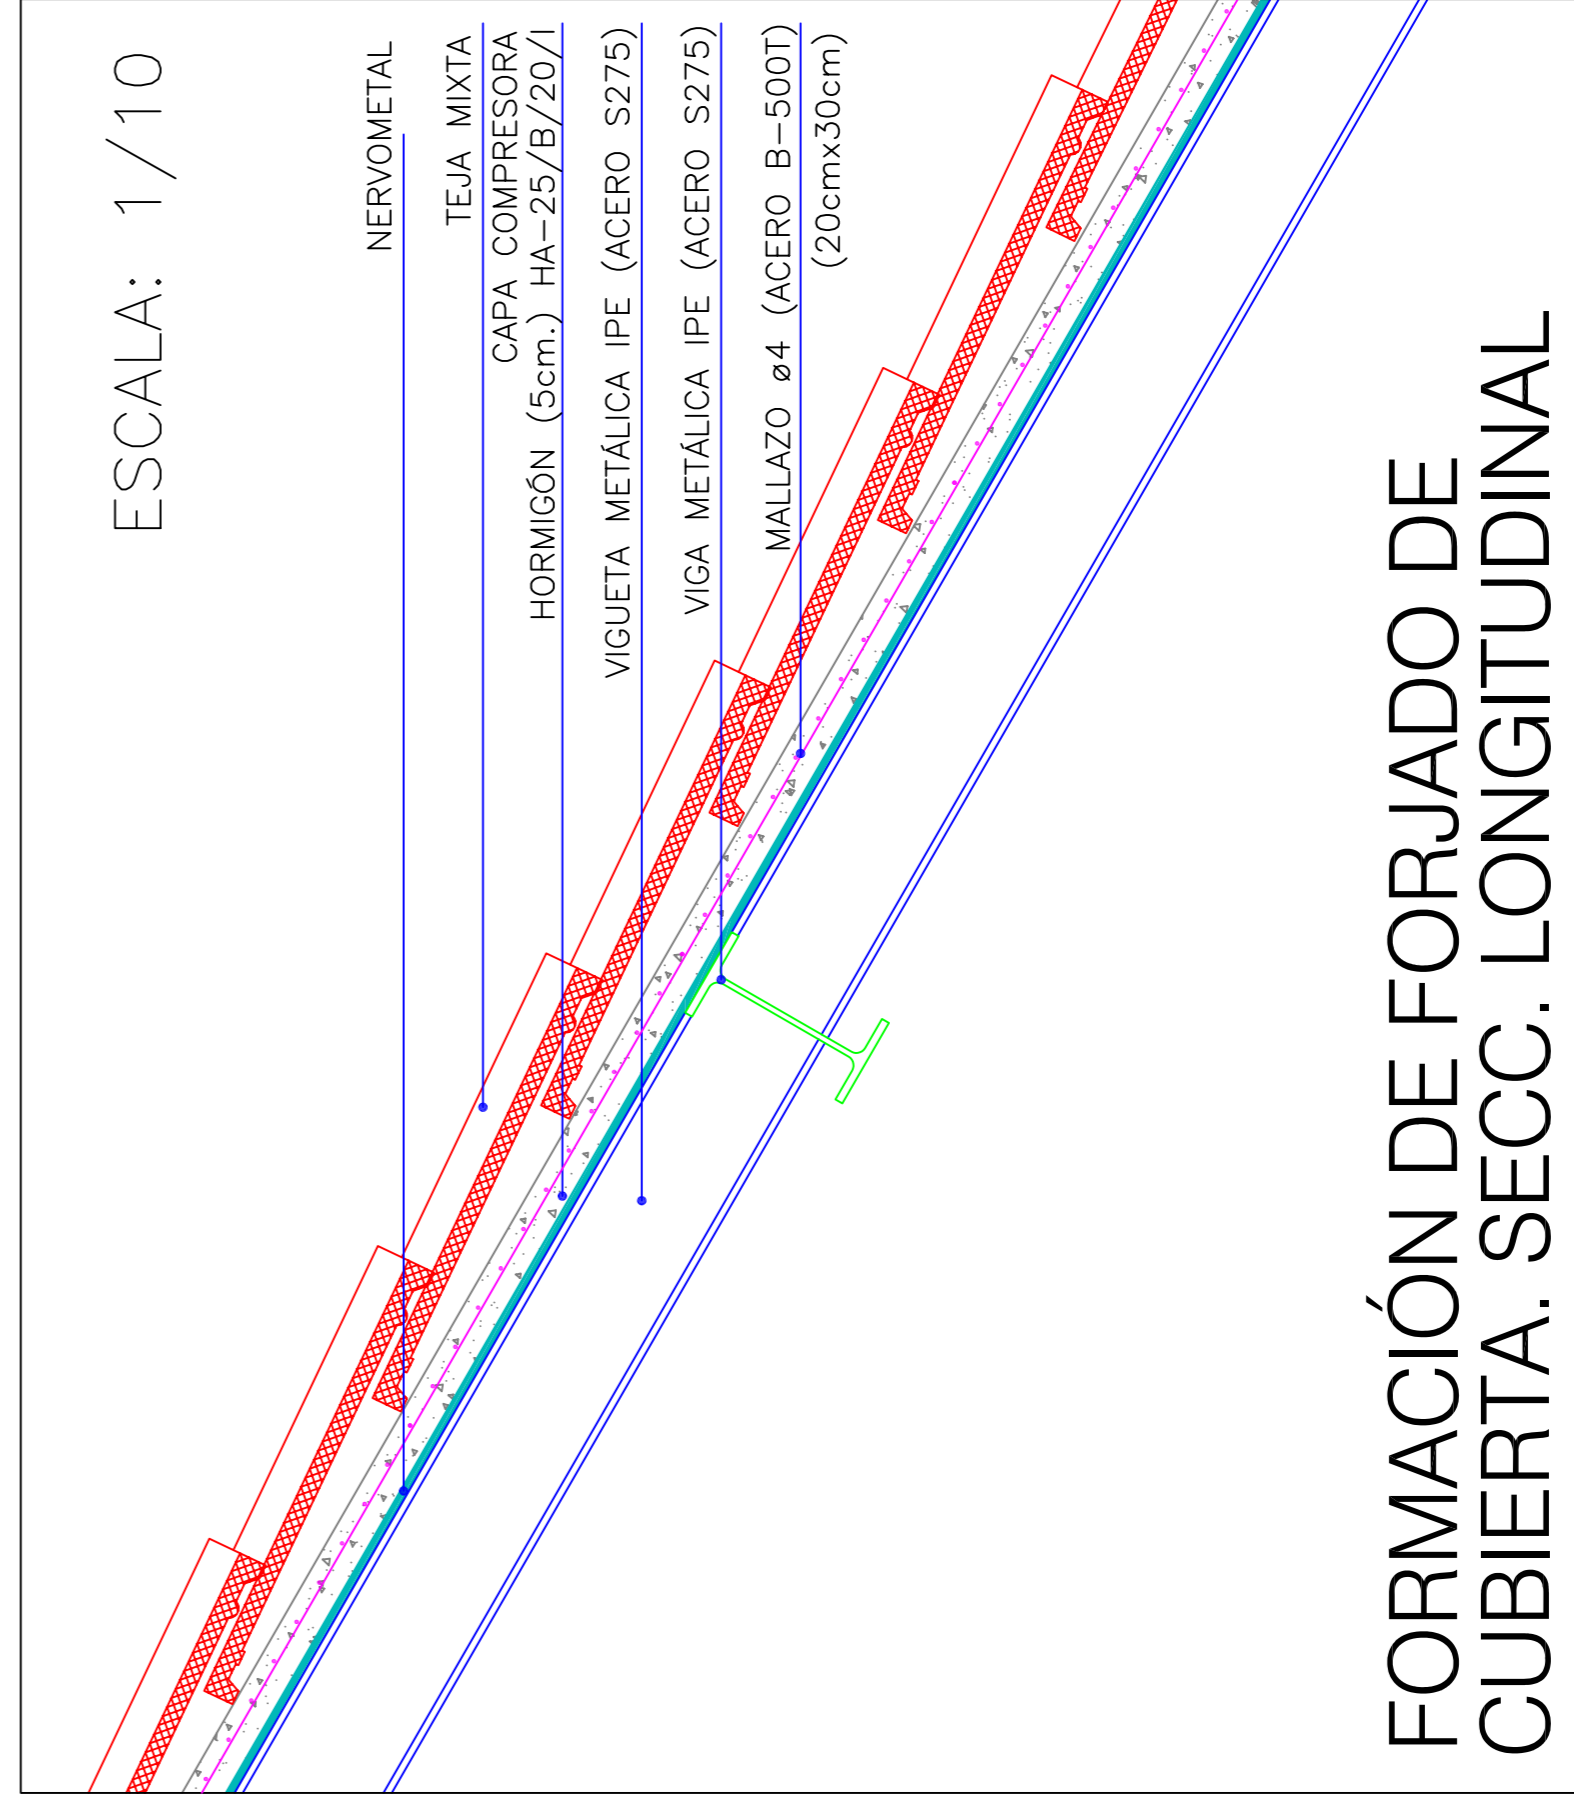


**FORMACIÓN DE FORJADO DE CUBIERTA. SECC. LONGITUDINAL**

ESCALA: 1/10

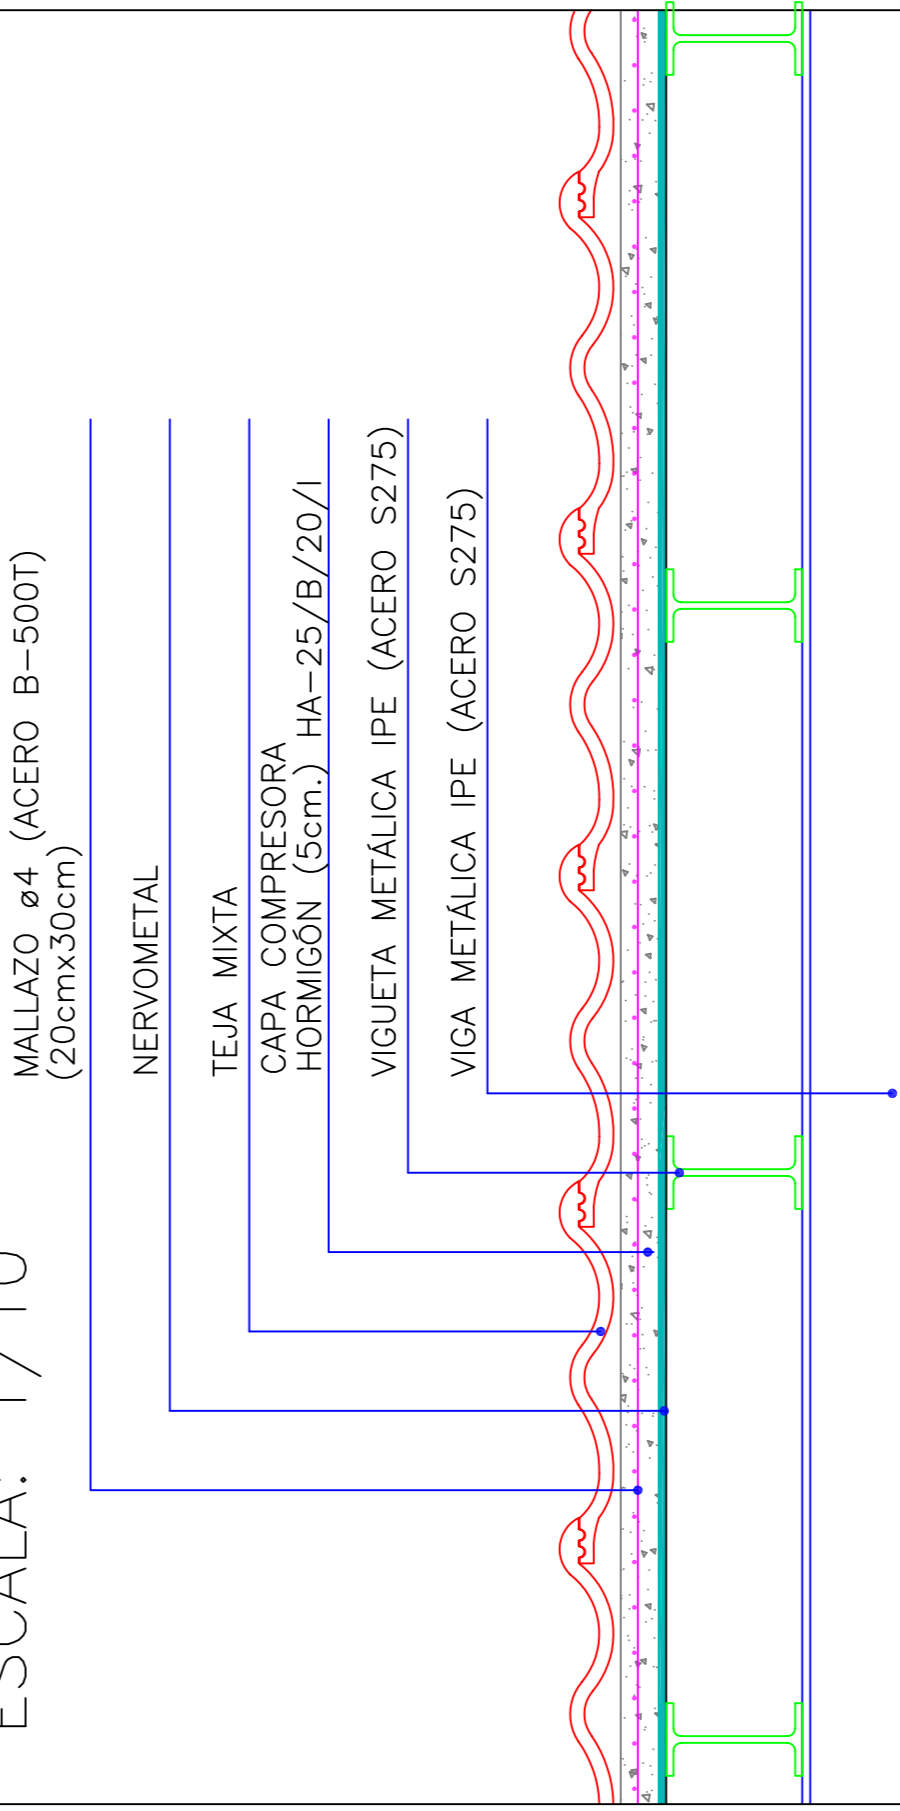

**FORMACIÓN DE FORJADO DE CUBIERTA. SECC. TRANSVERSAL**

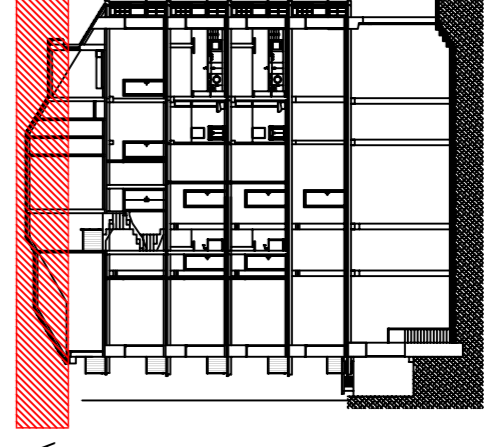

PLANTA DE CUBIERTA