


DETALLE DE ESCALERA DE TRES TRAMOS


ESCALA: Sin Escala

DETALLE DE ESCALERA DE DOS TRAMOS


ESCALA: Sin Escala

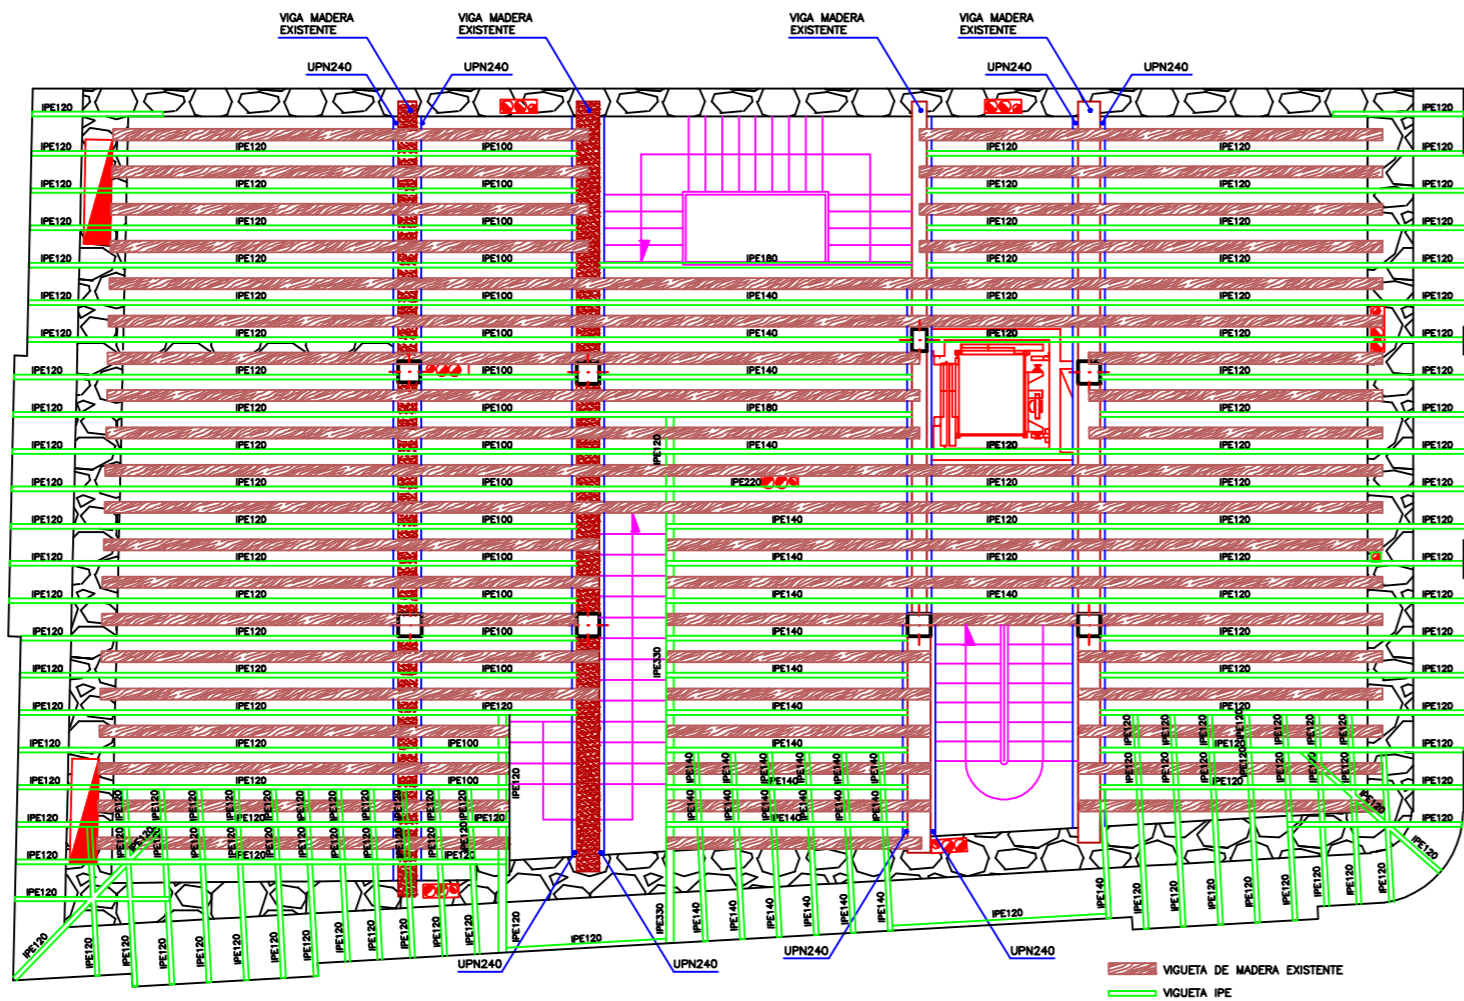


PLANTA BAJOCUBIERTA (DUPLIX)

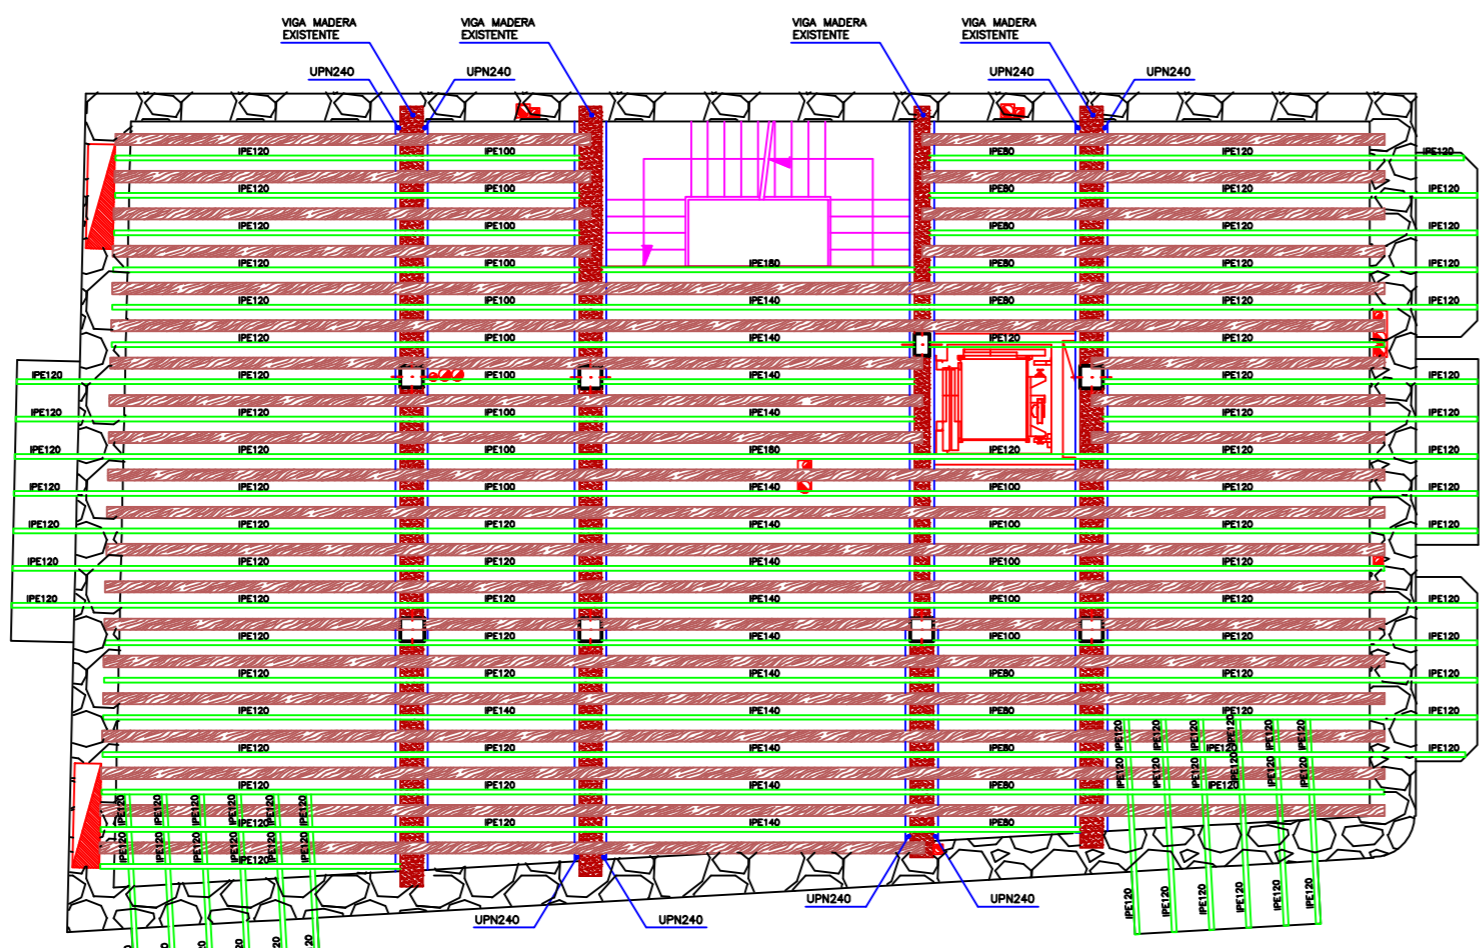


PLANTA CUARTA (BAJA DUPLIX)

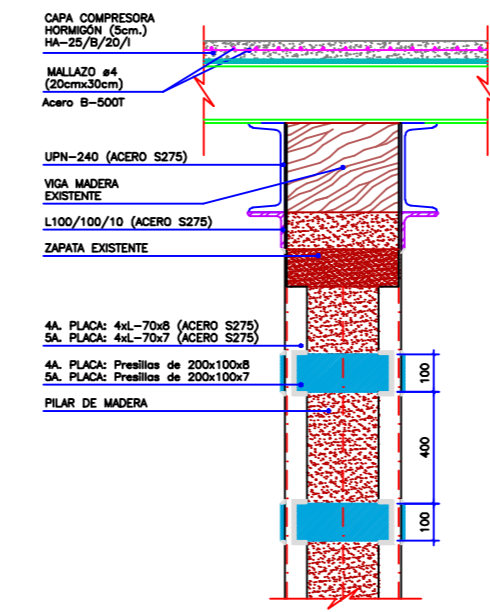

PERFIL

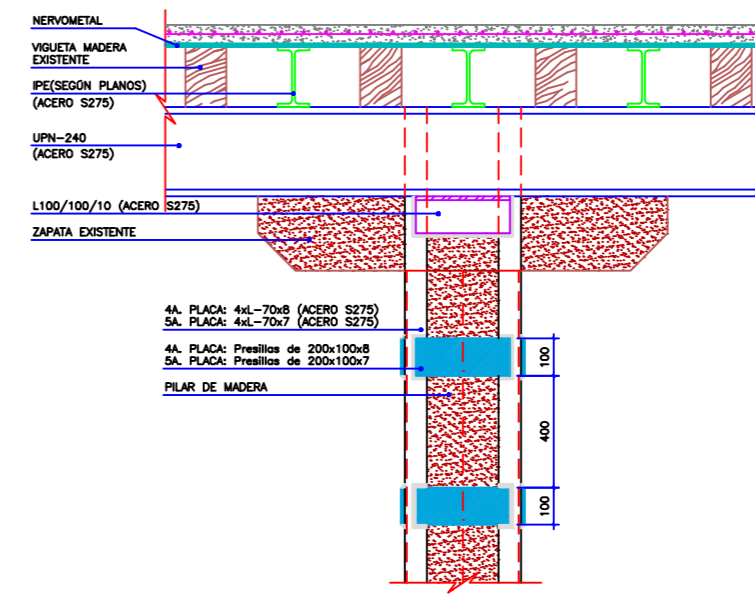


ALZADO

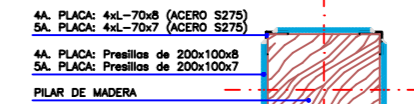

PLANTA


DETALLE REFUERZO DE PILAR Y VIGA DE MADERA

ESCALA: 1/10

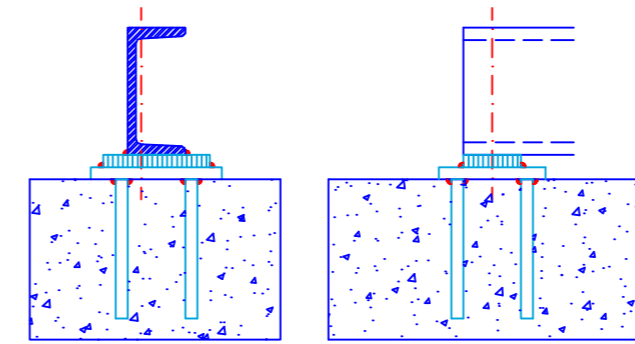


DETALLE DE ARRANQUE DE ESCALERA EN FÁBRICA U HORMIGÓN

ESCALA: Sin Escala

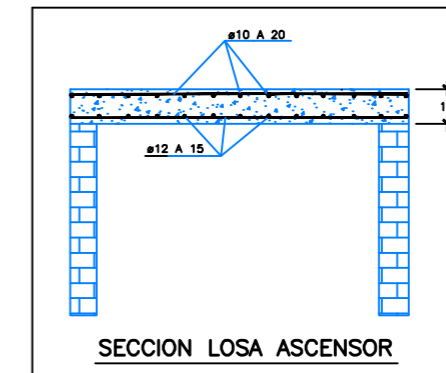


SECCION LOSA ASCENSOR

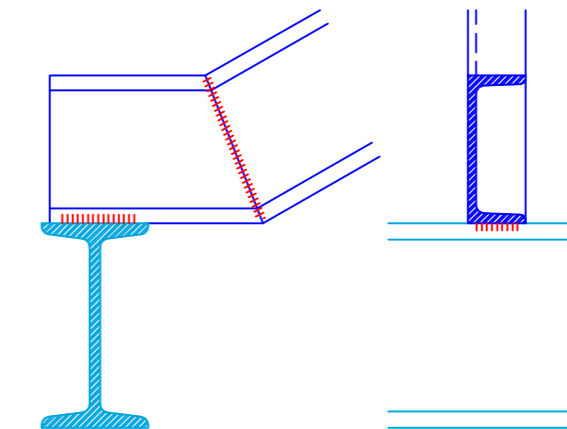


DETALLE DE ARRANQUE DE ESCALERA EN VIGA DE ACERO

ESCALA: Sin Escala

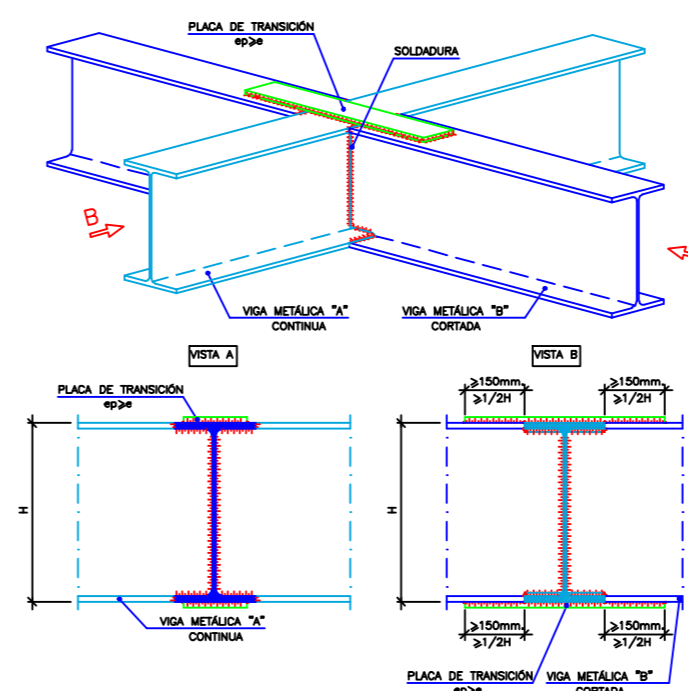

EMBROCHALAMIENTO DE VIGAS METÁLICAS DEL MISMO CANTO

ESCALA: Sin Escala

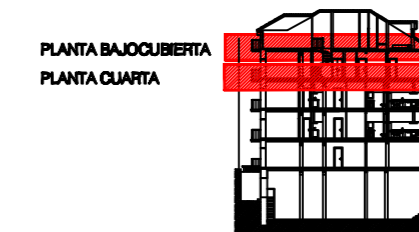

**PLANTA BAJOCUBIERTA
PLANTA CUARTA**

STEEL BETON ESPAÑOLA, S.A.		(S.B.E.S.A.)	
C/DE DE LOS 18 38115 D. BELLUSCO GARCIA		ESTRUCTURA PLANO	
Tel:94-941230 Fax: 94-945612		EVS	
Diseño: G. SANCHEZ	Obra y Estudio: REFORMA EDIFICIO PARA 7 VIVIENDAS Y LOCAL EN LA C/		
Calculo: Los Angeles	JESUS DEL MONTERO 13, SWANDEER (SWABRA) EXPTE.-24429-1 20-11-07		
Los Angeles	Arquitecto: SOBRELLANO ARQUITECTOS		
	Propietario:		
	Título: 4A. Y 5A. PLACAS Y DETALLES	Hoja: 1 de 50	