
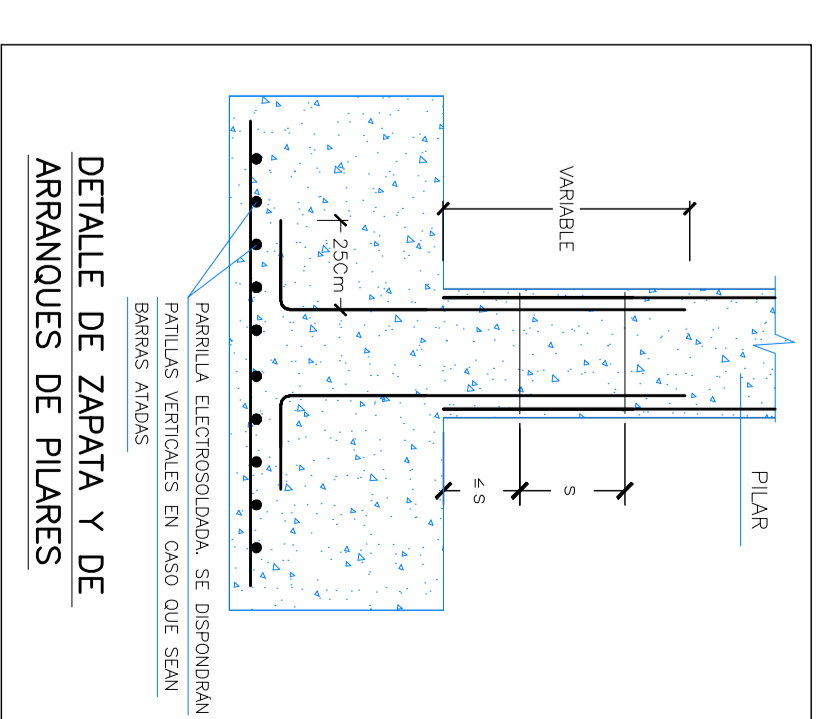


CUADRO DE ZAPATAS PARCELA C-5

Nº PUNTO	DIMENSIONES	ANCHO	TIPO
6	200x260	ø12 o 10	
8	230x265	ø12 o 11	
13-14-27	200x265	ø16 o 17	
16-17	330x335x75	ø16 o 15	
28-29-30	285x285	ø12 o 15	
(7+11)	260x265	ø12 o 20 (Esp.) ø12 o 18 (Inf.)	D
(10+26)	230x265	ø12 o 20 (Esp.) ø12 o 18 (Inf.)	D
(12+21+22+23+24)	460x265	ø16 o 13 (Esp.) ø16 o 11 (Inf.)	D
(9+15)	230x265	ø12 o 20 (Esp.) ø12 o 18 (Inf.)	D
(12+20) (14+30)	200x260	ø12 o 18 (Esp.) ø12 o 16 (Inf.)	D

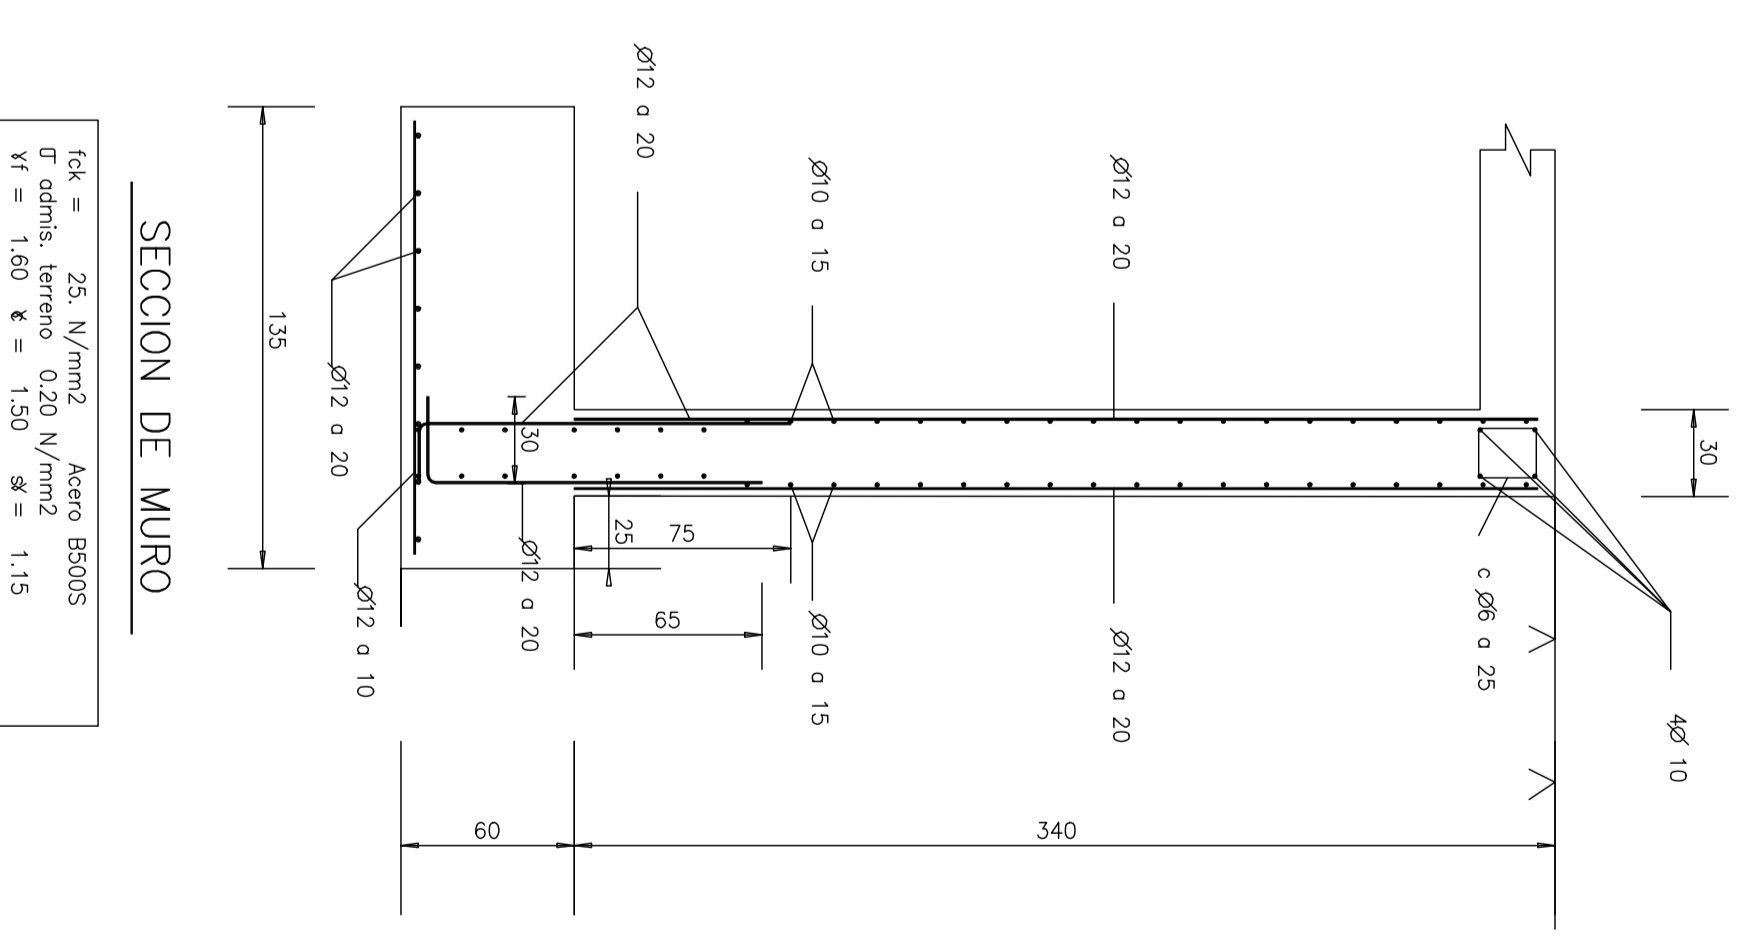

TENSION DEL TERRENO $\sigma = 0.20 \text{ N/mm}^2$
A FALTA DE INFORME GEOTECNICO

NOTA: Este plano es válido para el montaje de la estructura no para replanteo








1: 50